


CROSSDROMO "CICLAMINO" MOTO CLUB ARCO

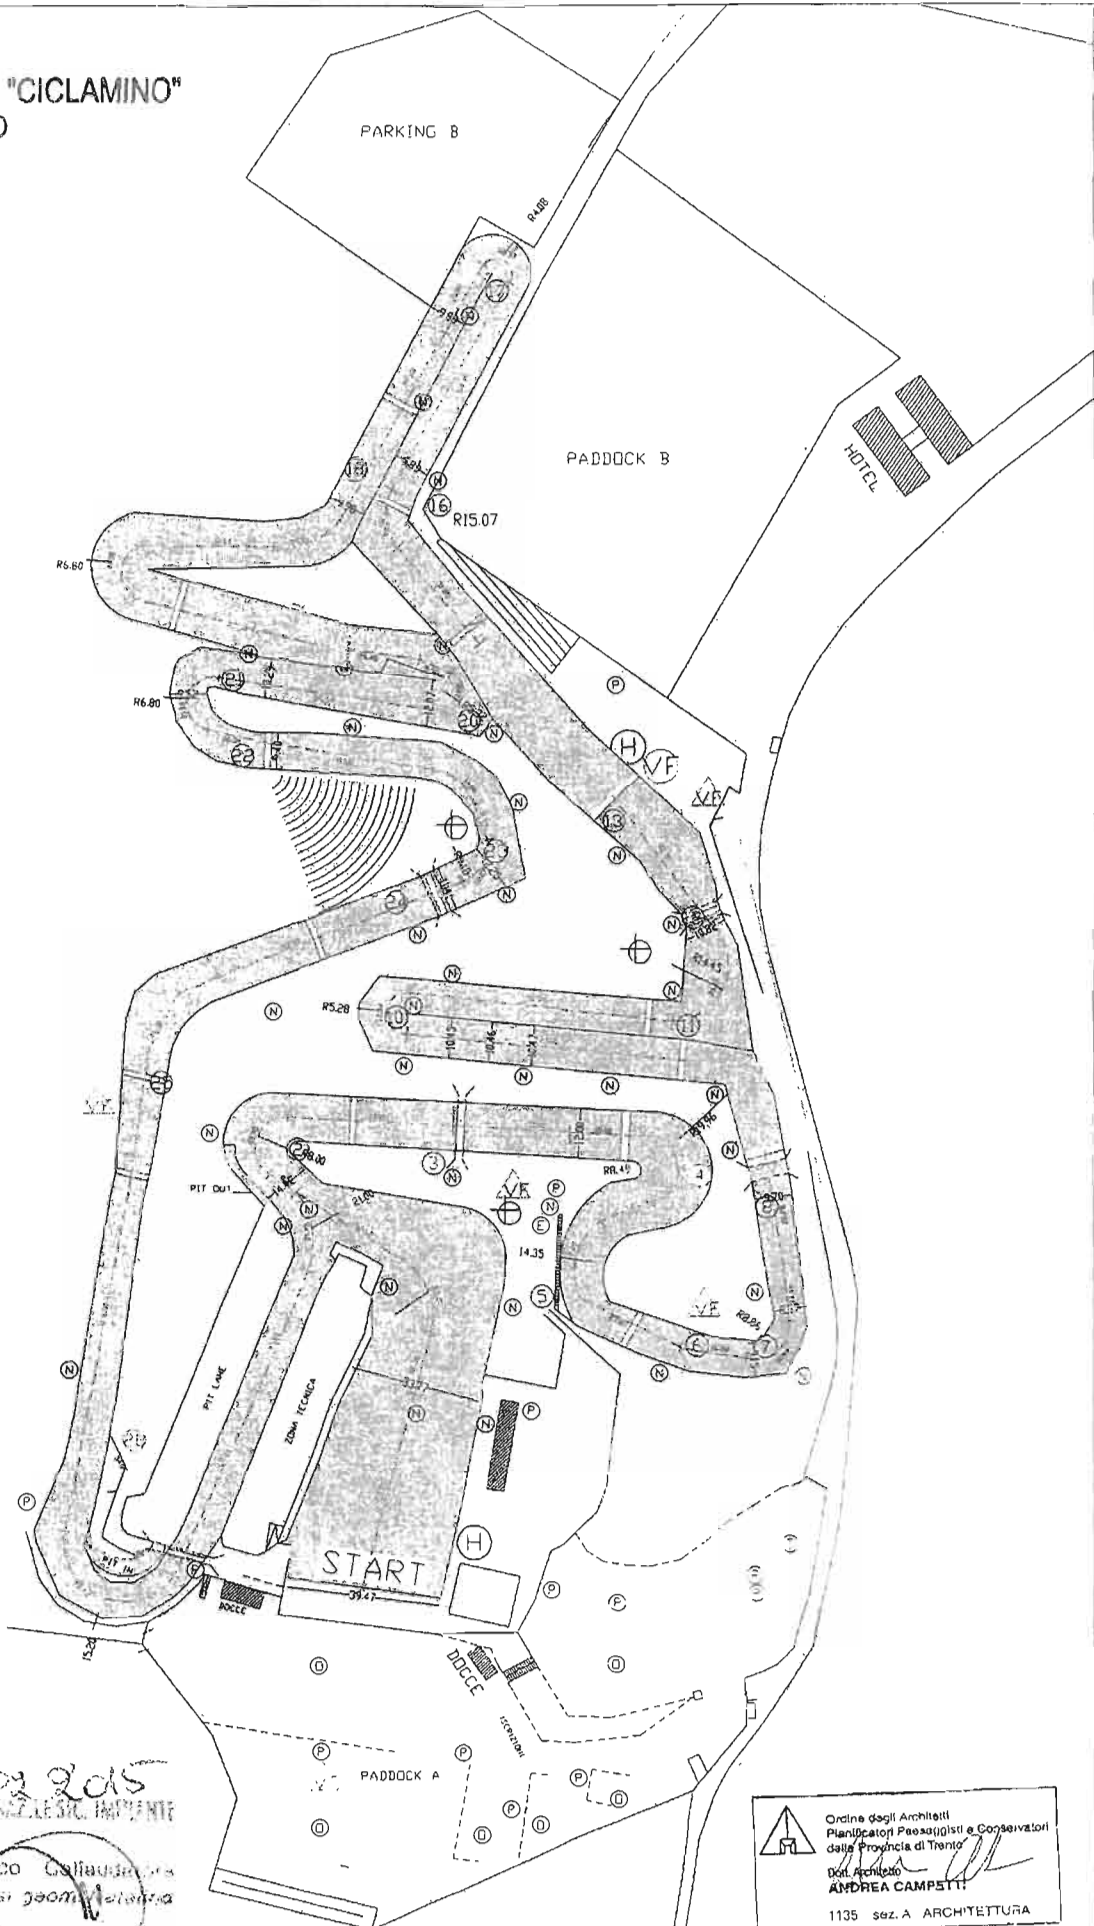

- (V) POSTAZIONE BASE
FIRE SERVICE BASE
- (Δ) POSTAZIONI
FIRE SERVICE
- (H) AMBULANZA
AMBULANCE
- (⊕) POSTAZIONE INFERMIERI
OSPITAL ATTENDANTS STATIONING
- (A) PISTA PROVA MOTORI
TRACK TEST
- (B) PROVA FONOMETRICA
NOISE CONTROL
- (C) PESATURA MOTO
MOTORBIKE WEIGHT CONTROL
- (D) LAVAGGIO MOTO
MOTOBIKE WASH
- (E) AREA SEGNALATORI
SIGNALMENT AREA
- (F) PARCO CHIUSO
CLOSED PARK
- (G) LIMITE SEGNALAZIONE
FALSA PARTENZA
- (I) PREPARCO
WAITING ZONE
- (L) PARCHEGGIO VIP
VIP CAR PARK
- (M) TELEFONO PUBBLICO
PUBLIC TELEPHONE
- (N) IMPIANTO IRRIGUO
IRRIGATION PLANT
- (D) PADDOCK
- (P) TORRETE ELETTRICHE
ELECTRICAL WIRING



9/3 09 2015
COMITATO CICLISTICO IMPIANTE
Il Tecnico Collaudatore
Dr. Gianni geom. Valentin

Ordine degli Architetti
Pianificatori Paesaggisti e Conservatori
della Provincia di Trento
Dot. Architetto
ANDREA CAMPSTI
1135 sez. A ARCHITETTURA