

PROVINCIA di UDINE
 COMUNE di CODROIPO

MOTOCUB "RISORGIVE"
 SEDE : Codroipo - via delle Acacie n° 2

RILIEVO AREA della PISTA di MOTOCROSS
 UBICAZIONE : Codroipo - via Villacaccia - Loc. "AVRET"


TAVOLA
1 " MEDIA FRIULI"
 PLANIMETRIA GENERALE
 SCALA 1:500



DATI TECNICI :

▪ LUNGHEZZA della PISTA	ML.	1.535,50
▪ LARGHEZZA MINIMA	ML.	6,00
▪ LARGHEZZA PARTENZA	ML.	35,00
▪ LUNGHEZZA PARTENZA	ML.	73,00
▪ LARGHEZZA 1° CURVA	ML.	13,00
▪ SUPERFICIE PISTA (area recintata)	MQ.	
▪ SUPERFICIE PADDOCK	MQ.	
▪ SUPERFICIE PARCHEGGI	MQ.	

NOTA :
 ad INTEGRAZIONE dei PARCHEGGI sopra citati,
 verrà destinato a tale utilizzo una limitata area
 di soddisfacimento delle necessità di stazionamento automezzi.

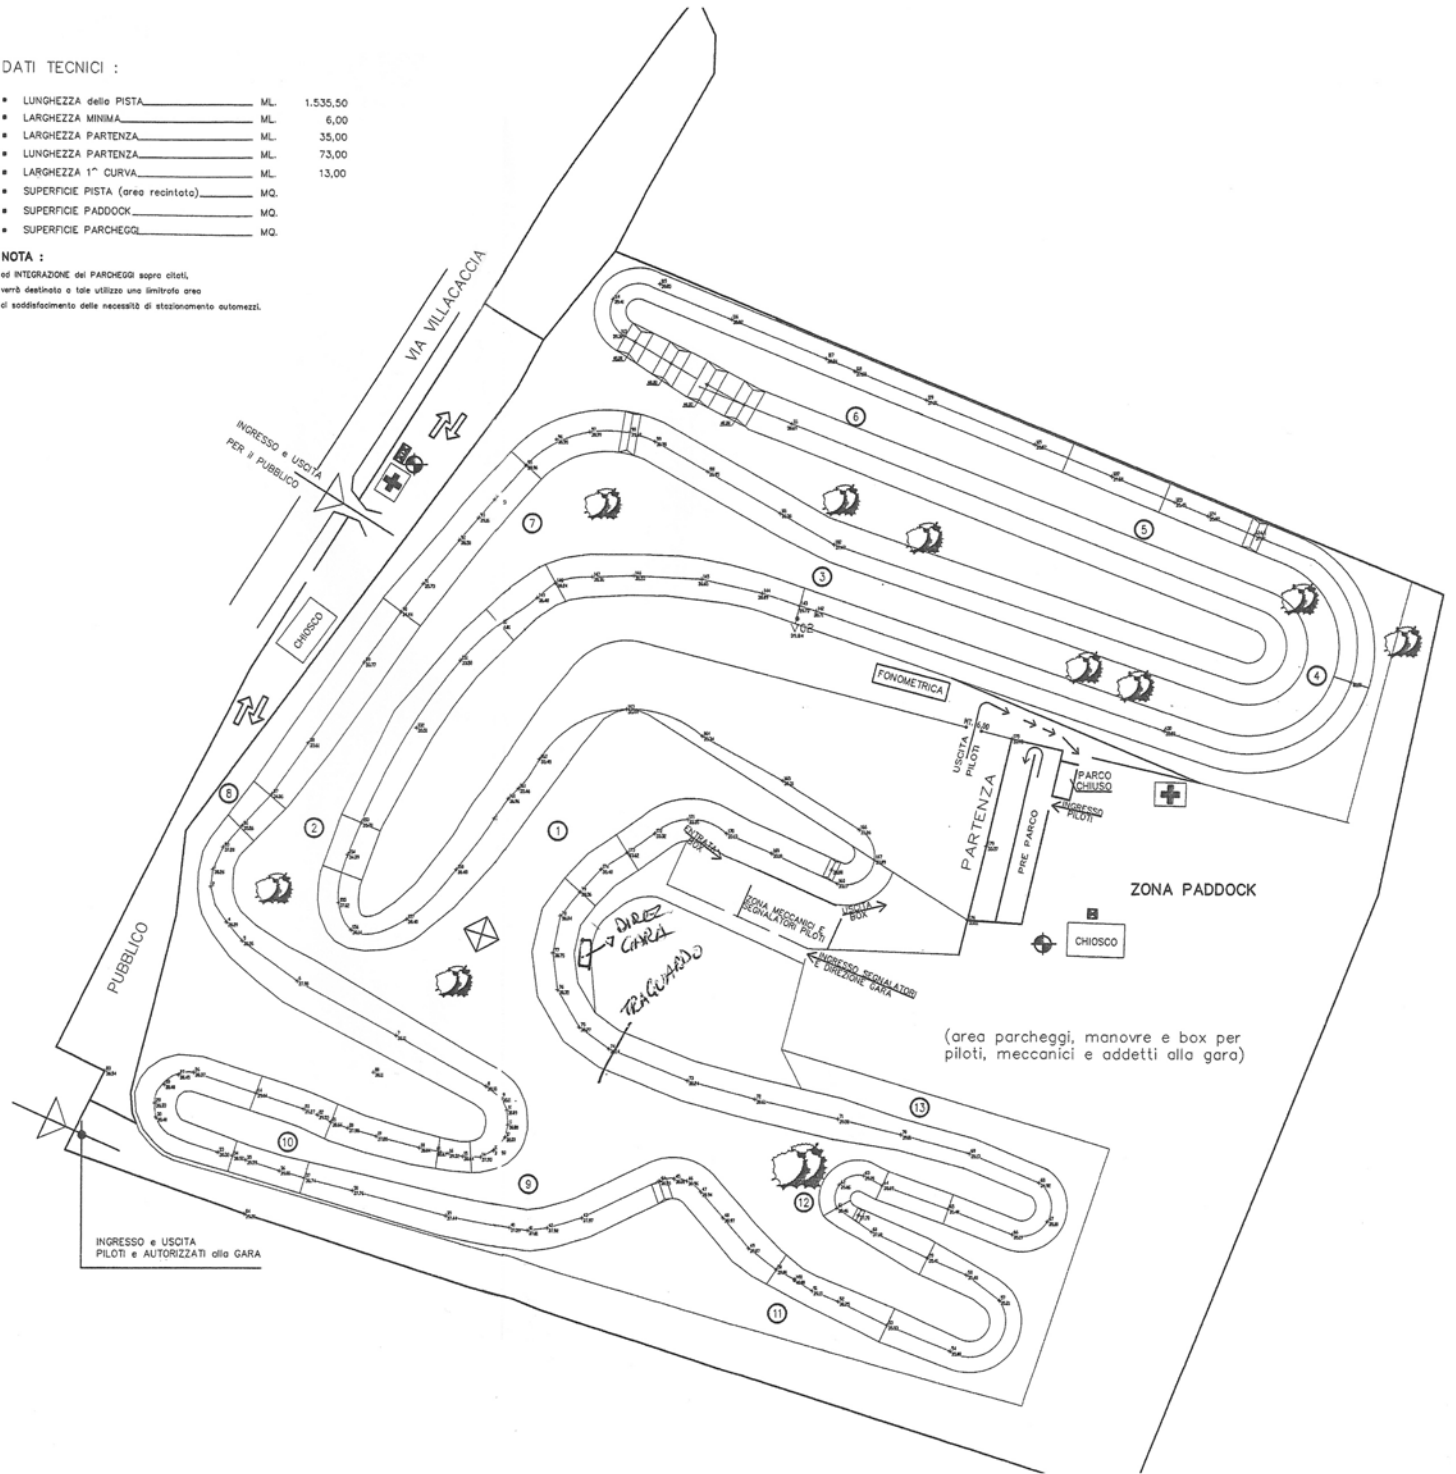

LEGENDA:

- ① COMMISSARI di PERCORSO
- ⊕ AMBULANZA
- ▭ LIMITE ZONA PADDOCK
- ▭ SALTII - DIFFERENZE di QUOTE
- ▭ STACCIONATE - RECINZIONI METALLICHE
- 🌳 ALBERATURE - CESPUGLI
- 🚽 SERVIZI IGIENICI
- 🔥 ESTINTORI
- 🔥 ESTINTORI