

STUDIO TECNICO
Geom. DUSI GIUSEPPE

Via G. Marconi n° 64
25080 SERLE - BS -
Tel. 030.69.10.664
Albo Geom. n° 4400

Committente:	A.S.D. M.C. LE VALLI
Progetto:	RILIEVO STATO ATTUALE
Comune:	di SERLE - Loc. LE VALLI
Elaborato:	PLANIMETRIA GENERALE CON INDICAZIONI CARATTERISTICHE PRINCIPALI STATO DI FATTO
Data:	FEBBRAIO 2016
Scala:	1:500
Interventore:	DUSI GIUSEPPE

Tav. N°: **1**


Progettista:

Committente:

Planimetria - Scala 1:500

LEGENDA

- Ufficiali di percorso
- Direttore di gara
- ⊕ n° 3 Soccorritori
- ⊕ Postazione Ambulanze
- Rete metallica
- Dossi
- Salti
- ① Curve e numerazione
- Lavaggio moto 12 attacchi
- Illuminazione

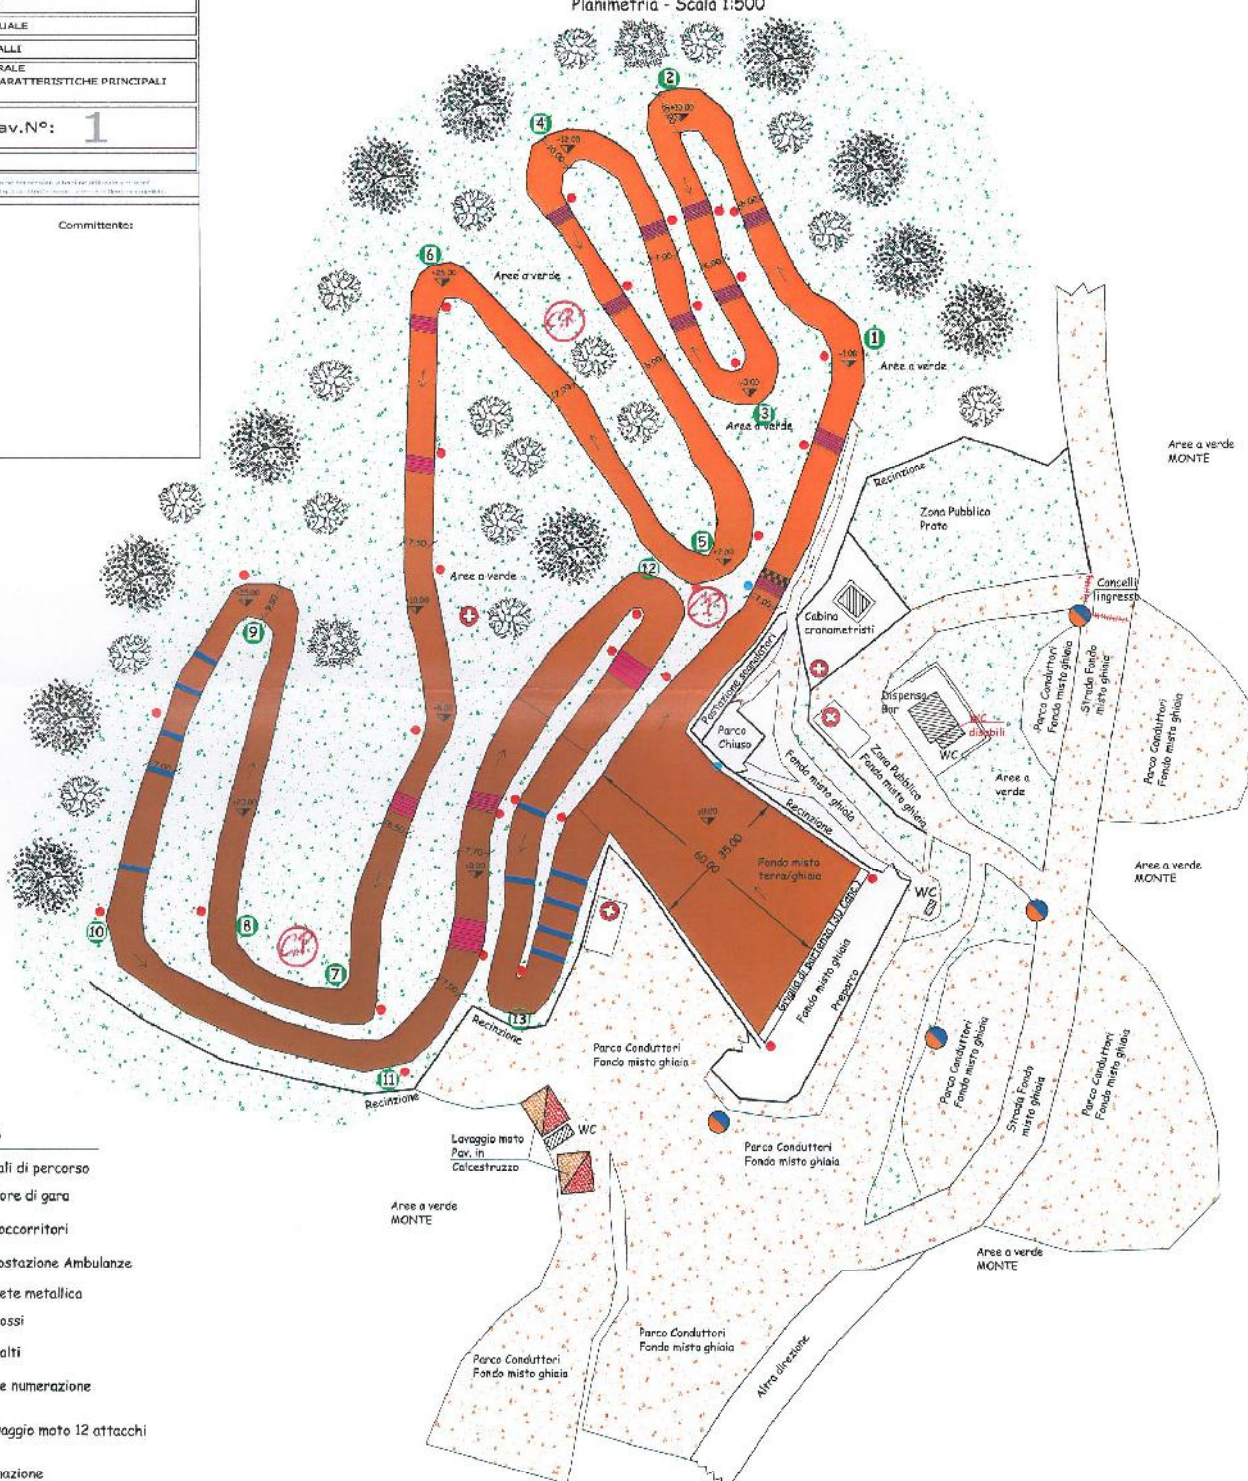

M.C. LE VALLI
Associazione Sportiva Dilettantistica
Via Marconi, 28 - 25080 SERLE (BS)
Tel. 030.6910424 - 6910773
C.F. 96028140170 - P.I. 02170270173

Federazione Motociclismo Italiano
Comitato Impianti
Tecnico
Franceschi Gennaro