


GRUPPO SPORTIVO GALAELO
 Via Galaello n.29 - 25070 Preseglie (Bs)
 Part. i.v.a. e Cod. Fisc. 01653790988

Planimetria stato di fatto - 2016

Il legale rappresentante:
Ambrogi Angelo
 Via Gazzuoli, 3
 26029 SONCINO (CR)

Zanoni geom. Roberto
 Via Visello Sup. 2/a
 25070 PRESEGLIE (BS)

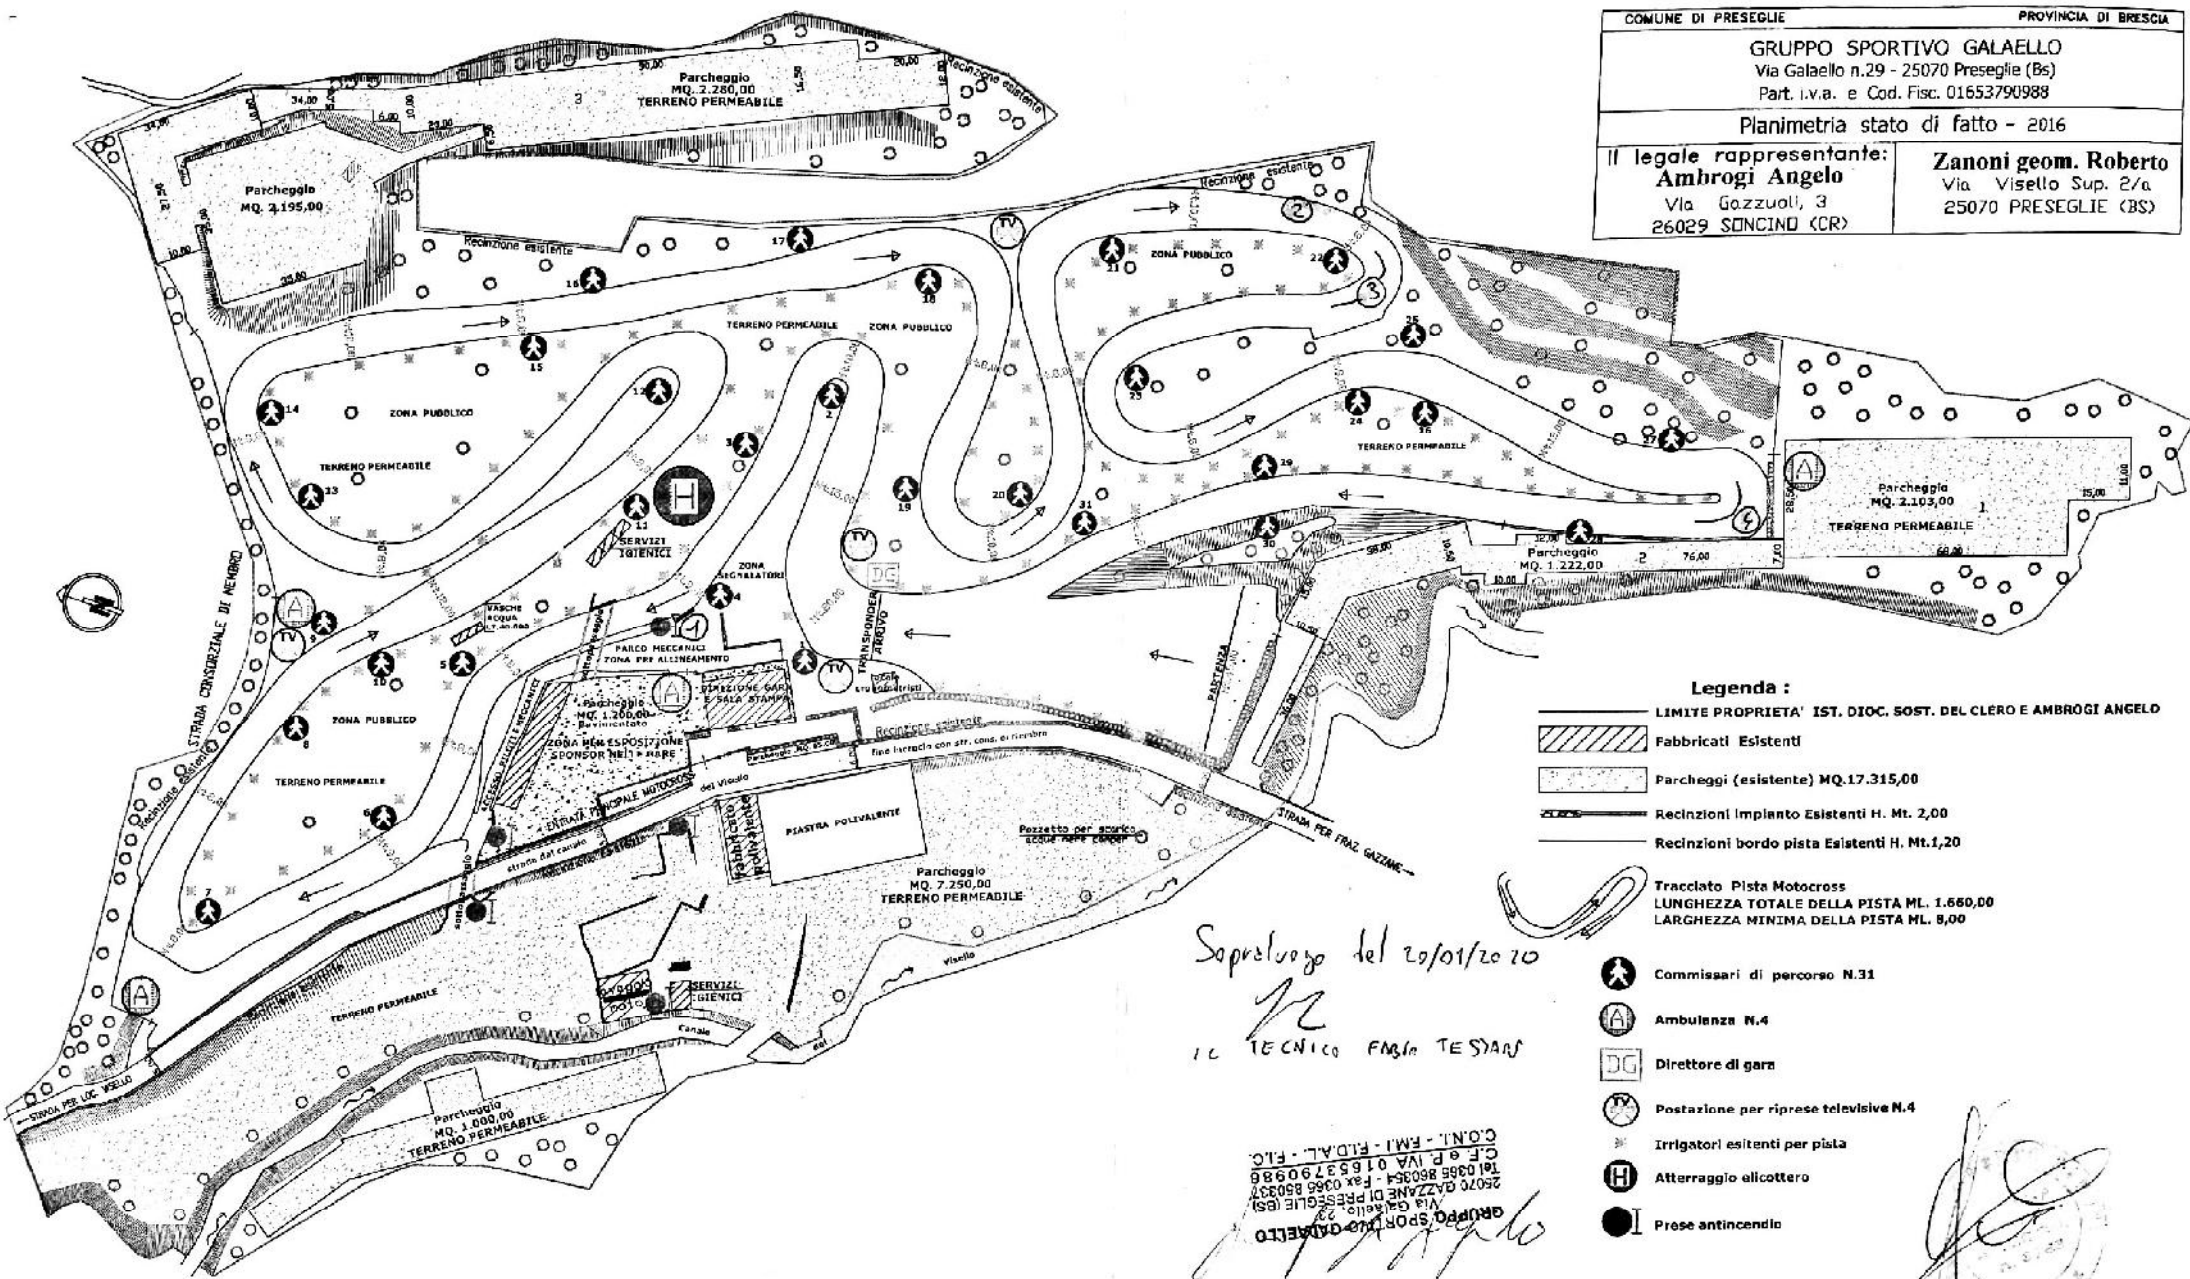

Legenda :

- LIMITE PROPRIETA' IST. DIOC. SOST. DEL CLERO E AMBROGI ANGELO
- [Hatched Box] Fabbricati Esistenti
- [Dotted Box] Parcheggi (esistente) MQ.17.315,00
- [Line with dots] Recinzioni impianto Esistenti H. Mt. 2,00
- [Line with dots] Recinzioni bordo pista Esistenti H. Mt.1,20

Tracciato Pista Motocross
 LUNGHEZZA TOTALE DELLA PISTA ML. 1.660,00
 LARGHEZZA MINIMA DELLA PISTA ML. 8,00

- [Star in circle] Commissari di percorso N.31
- [A in circle] Ambulanza N.4
- [DG in box] Direttore di gara
- [TV in circle] Postazione per riprese televisive N.4
- [Star in circle] Irrigatori esistenti per pista
- [H in circle] Atterraggio elicottero
- [I in circle] Prese antincendio

Sopralluogo del 20/01/2020
IL TECNICO EMILIO TESARI

CONT. - FMI - FIDAL - F.I.C.
 C.F. e P.IVA 01653790988
 Tel 0365 860364 - Fax 0365 850337
 25070 GAZZANE DI PRESEGLIE (BS)
 Via Galaello, 29
GRUPPO SPORTIVO GALAELO

Prescrizioni ① ② ③ ④