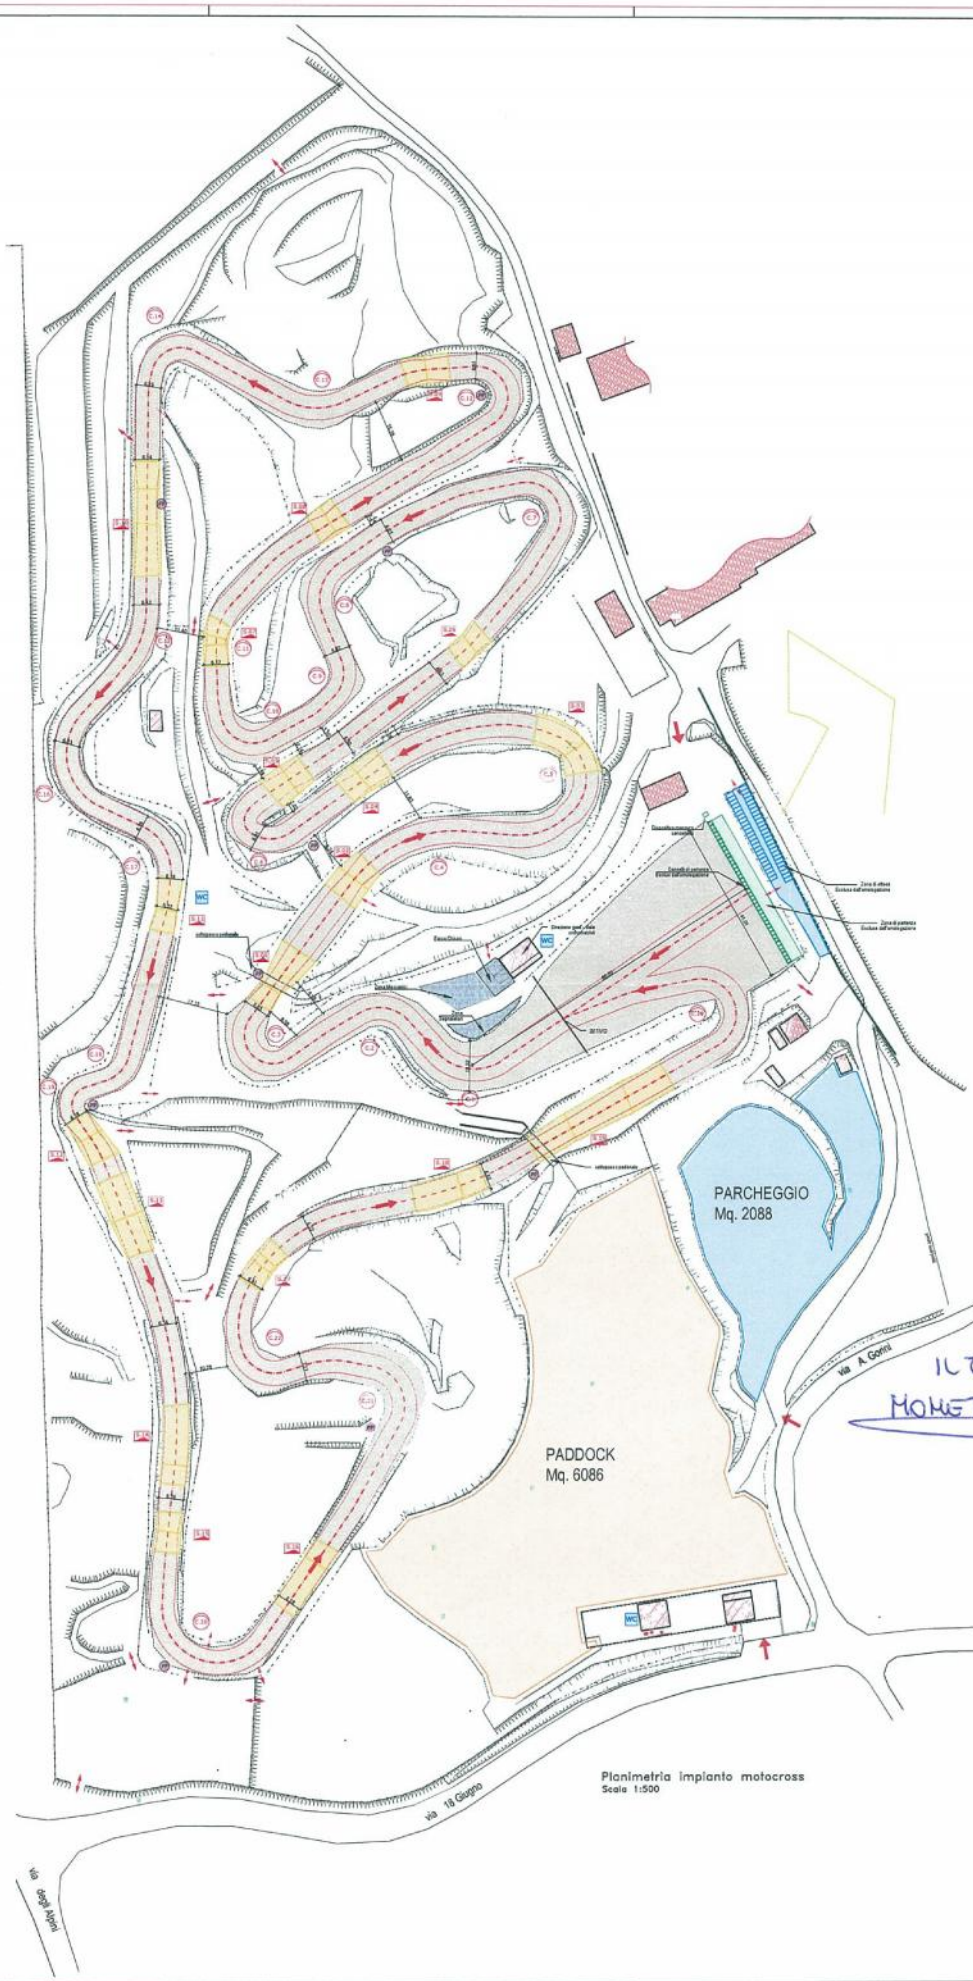

Planimetria impianto motocross
Scala 1:500

DATI TECNICI

Lunghezza tracciato (sviluppo) ml. 1.564
Larghezza minima tracciato ml. 6,14
Superficie tracciato mq. 12.658
Nota La pista dispone di impianto irrigazione con n. 94 irrigatori

COORDINATE GEOGRAFICHE

Nord 45,819005 Est 12,145152

LEGENDA

- Tracciato pista motocross
- Fabbricati
- Recinzioni "Pali in legno e rete metallica"
- Recinzioni in cls/muratura
- Piede scarpate
- Ciglio scarpata
- Varco pedonale
- Ingresso all'area
- Numerazione curve percorso
- Numerazione salti percorso
- Postazione parcheggio di pista
- Servizi igienici
- Piede scarpata
- Asse pista
- Direzione percorrenza pista
- Larghezza minima regolamentare tracciato: 6.00 mi riduttiva 10% in corrispondenza dei salti

SOPRALUOGO DEL 14/01/2020

IL TECNICO F.M.I.
MOMETTI GIANPIERO

IL RESPONSABILE
MOTOCLUB MONTELLO
Sig. BORDIGNON ANTONIO

Firmato digitalmente da
MICHELE CECCONATO
O = Collegio dei Geometri di Treviso/80005100260
T = Geometra
SerialNumber = IT:CCCMHL68E14L407B
e-mail = michele.cecconato@geopec.it
C = IT

STUDIO TECNICO
Geom. Michele CECCONATO
Via Angelo n° 1/E 31050 VILLORBA (TV) Tel. 0422-420204 Fax 0422-420213 E-mail: info@cecconato.it

COMUNE di Giavera del M.llo	PROVINCIA di TREVISO
Committente: **Motoclub Montello**	
Progetto: Omologazione crossodromo di Giavera del Montello	TAVOLA 1
Oggetto: Planimetria generale impianto Motocross (MX)	revisione 2
dati catastali Fog. N. 3-5 Mapp. N.	scala O 1:200 O 1:100 O 1:50 O 1:25 O 1:10 O 1:50 — data 24/01/2019

File: \\ARCHIVIO_CLIENTI\01-MOTOCLUB MONTELLO\05-Omologazione pista FMI\04-Maggio\anno2019-01-03\Jan.1-3 Omologazione FMI_Rev2.dwg