

- 10 V CROSSDROMO "CICLAMINO"
- 20 V MOTO CLUB ARCO
- 30 V
- 40 V
- 50 V

Sopralluogo del 25/02/2020
FL


IL TECNICO FABIO TESSARI

F.1
MOTO CLUB ARCO
 38062 ARCO (Trento)
 Tel/Fax 0464.5073
 www.motoclubarco.it

M1 pista 460,00
 pedante e curve CP
 (90,55 + 37,35)
 pedante + raccoondo pedante
 pista
FL

- VF POSTAZIONE BASE FIRE SERVICE BASE
- △ POSTAZIONI FIRE SERVICE
- AMBULANZA AMBULANCE
- ⊕ POSTAZIONE INFERMIERI OSPITAL ATTENDANTS STATIONING
- Ⓐ PISTA PROVA MOTORI TRACK TEST
- Ⓜ PROVA FONOMETRICA NOISE CONTROL
- Ⓢ PESATURA MOTO MOTORBIKE WEIGHT CONTROL
- Ⓛ LAVAGGIO MOTO MOTORBIKE WASH
- ⓔ AREA SEGNALETTORI SIGNALMENT AREA
- Ⓢ PARCO CHIUSO CLOSED PARK
- Ⓢ LIMITE SEGNALETTA FALSA PARTENZA
- Ⓛ PREPARCO WAITING ZONE
- Ⓛ PARCHEGGIO VIP VIP CAR PARK
- Ⓜ TELEFONO PUBBLICO PUBLIC TELEPHONE
- Ⓝ IMPIANTO IRRIGUO IRRIGATION PLANT
- Ⓢ PADDOCK
- Ⓢ TORRETTI ELETTRICHE ELECTRICAL WIRING

— SALTO JUMP

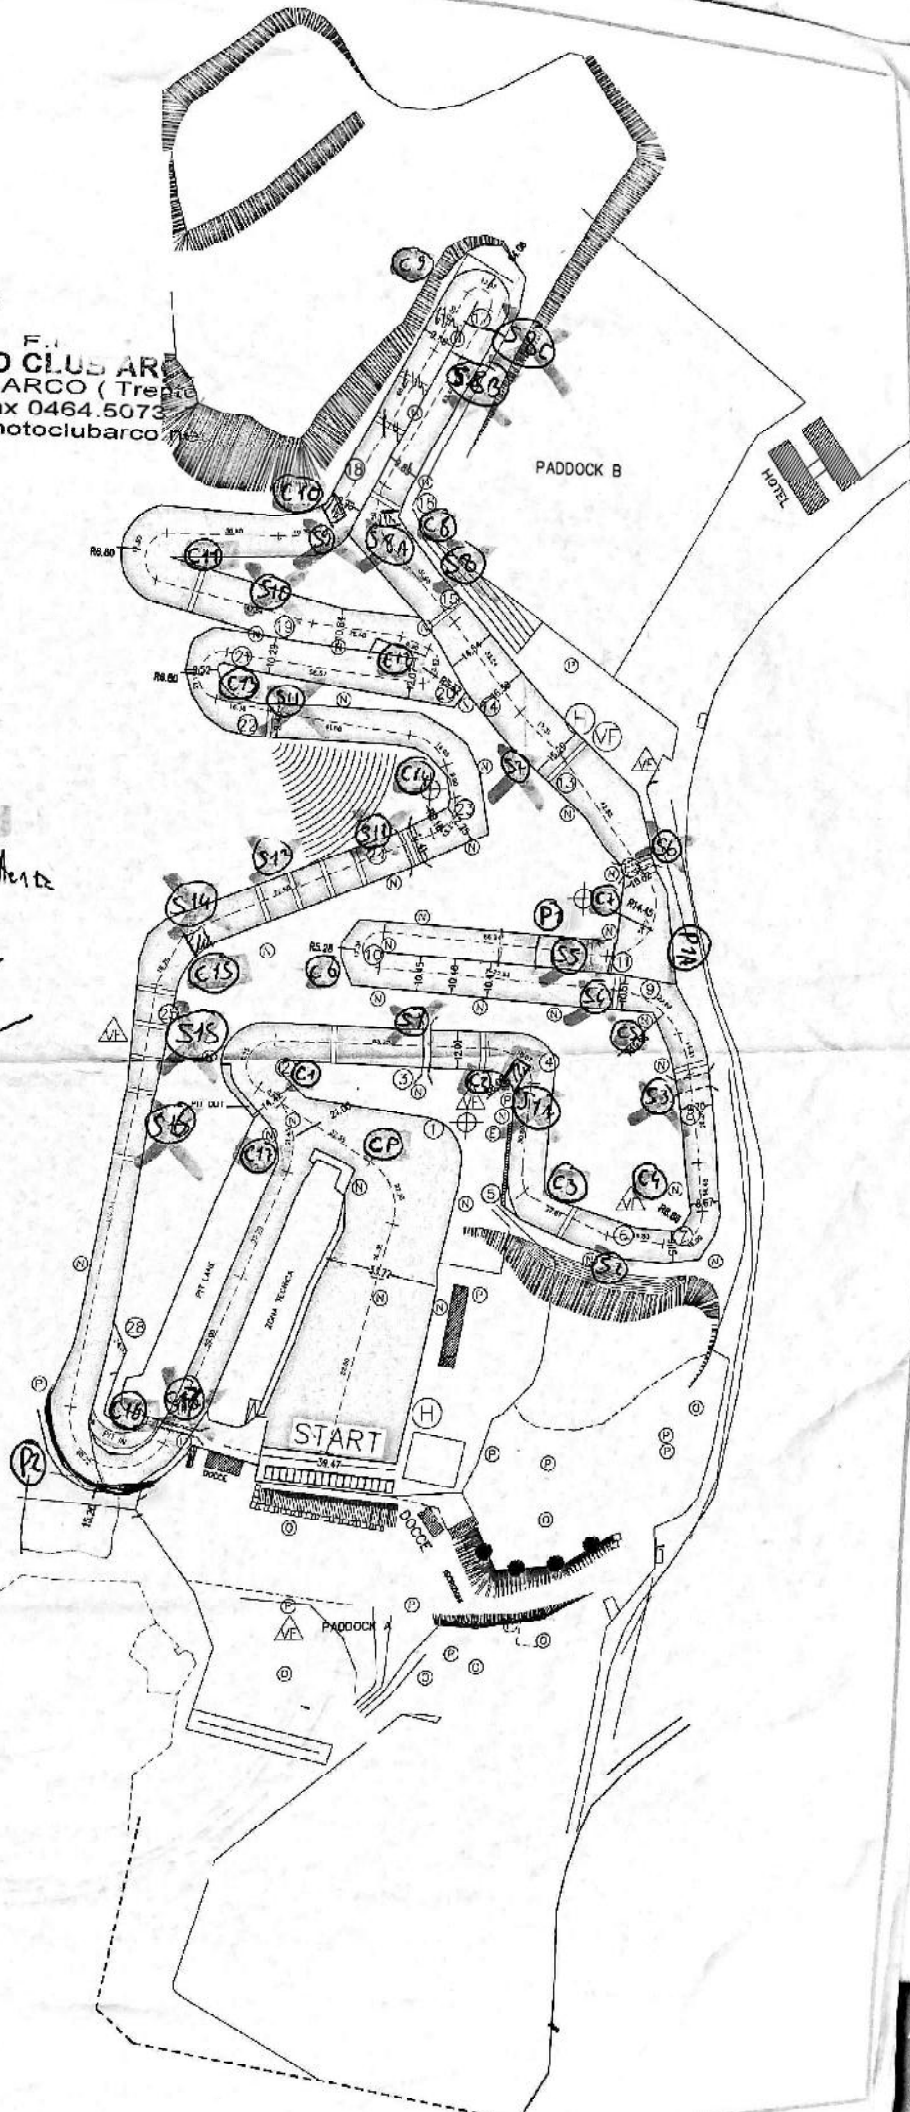

DISEGNO FUORI SCALA

FEBBRAIO 2020

Ordine degli Architetti
 Pianificatori Paesaggisti e Conservatori
 della Provincia di Trento
 Dott. Architetto
ALESSANDRA BENEDETTI
 1313 Sez. A - ARCHITETTURA