




**CROSSDROMO "CICLAMINO"
MOTO CLUB ARCO**

Sopralluogo del 24/02/2012

IL TECNICO FABIO TESSARU

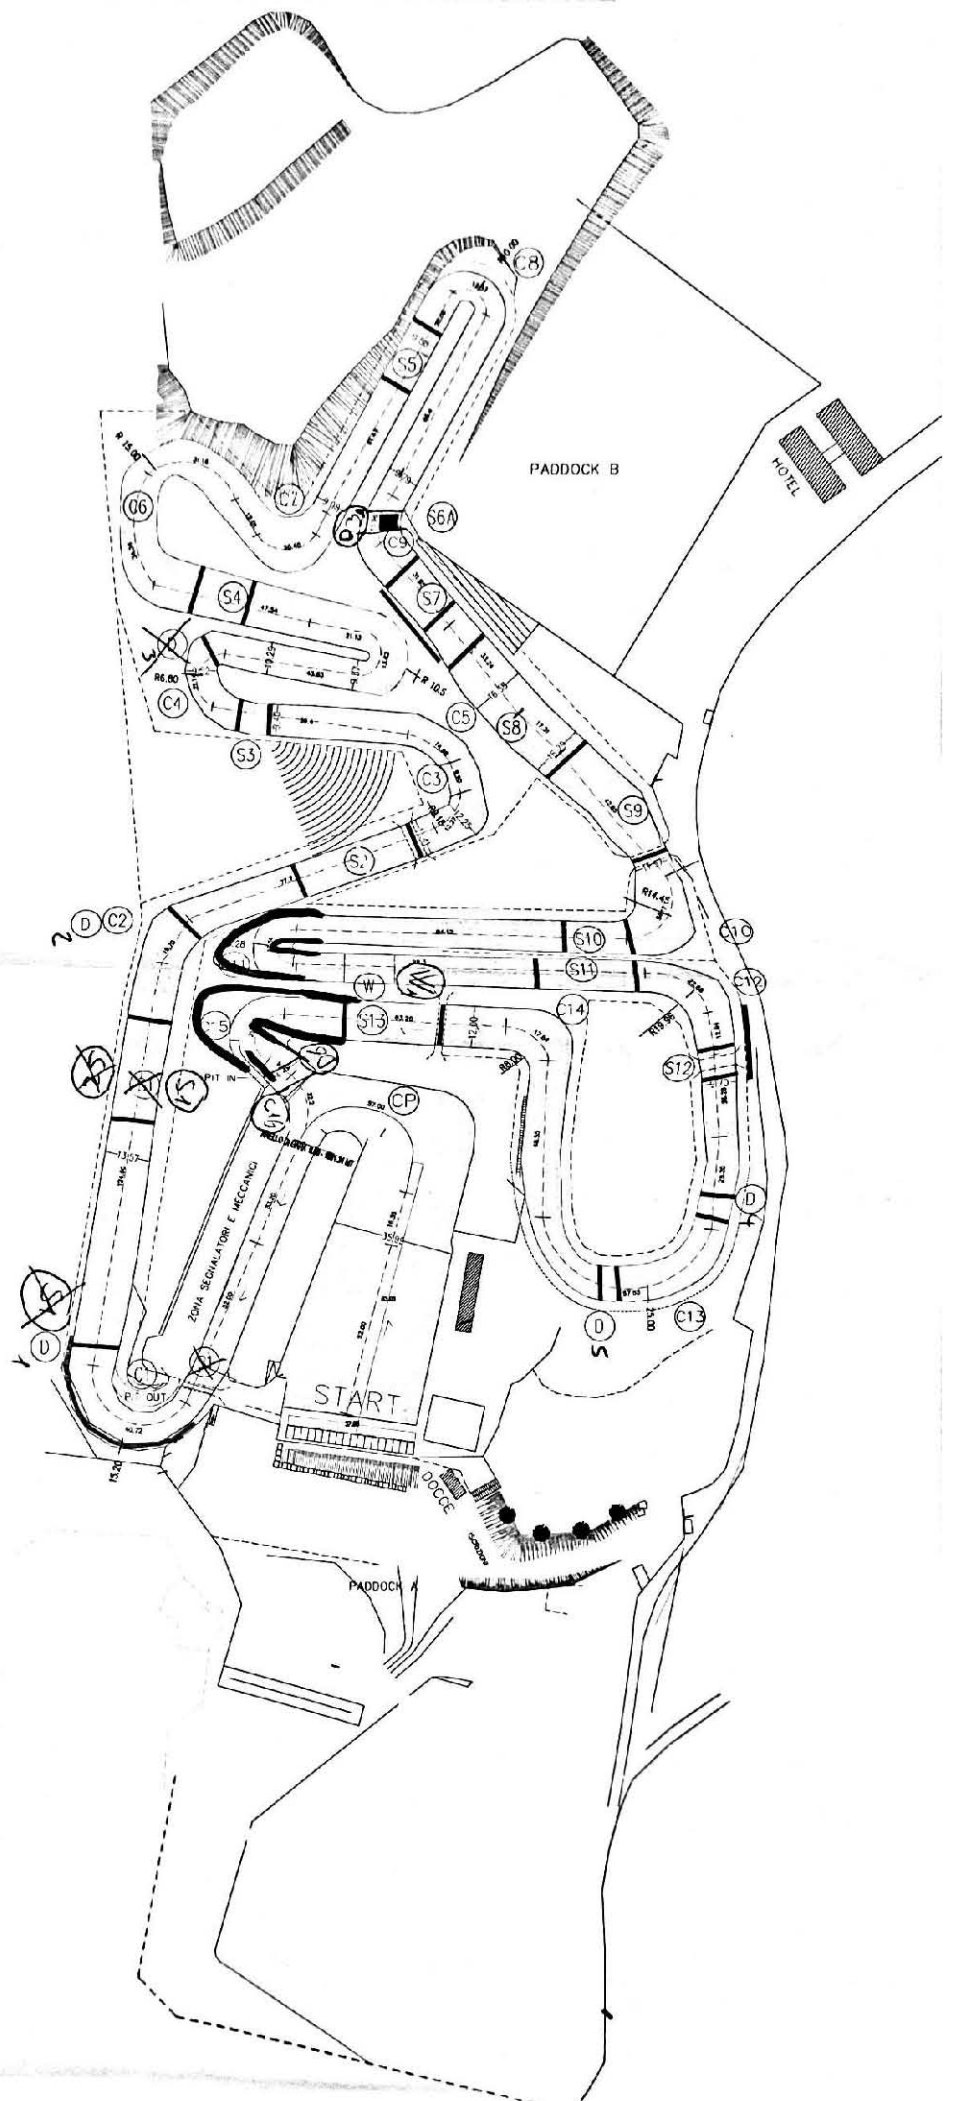

- RETE METALLICA
 - ATTENUATORI DURTO
 - (W) WAVES
 - (D) DOSSO SCOLLINAMENTO
 - (CP) CURVA DI PARTENZA
 - (C1 - C15) CURVE
 - (S1 - S13) SALTI
 - SALTO MEZZA TRAIETTORIA SBA
-

Ordine degli Architetti
Pianificatori Paesaggisti e Conservatori
della Provincia di Trento

Architetto
ANDREA CAMPETTI

1135 sez. A - ARCHITETTURA

DISEGNO FUORI SCALA

FEBBRAIO 2022