


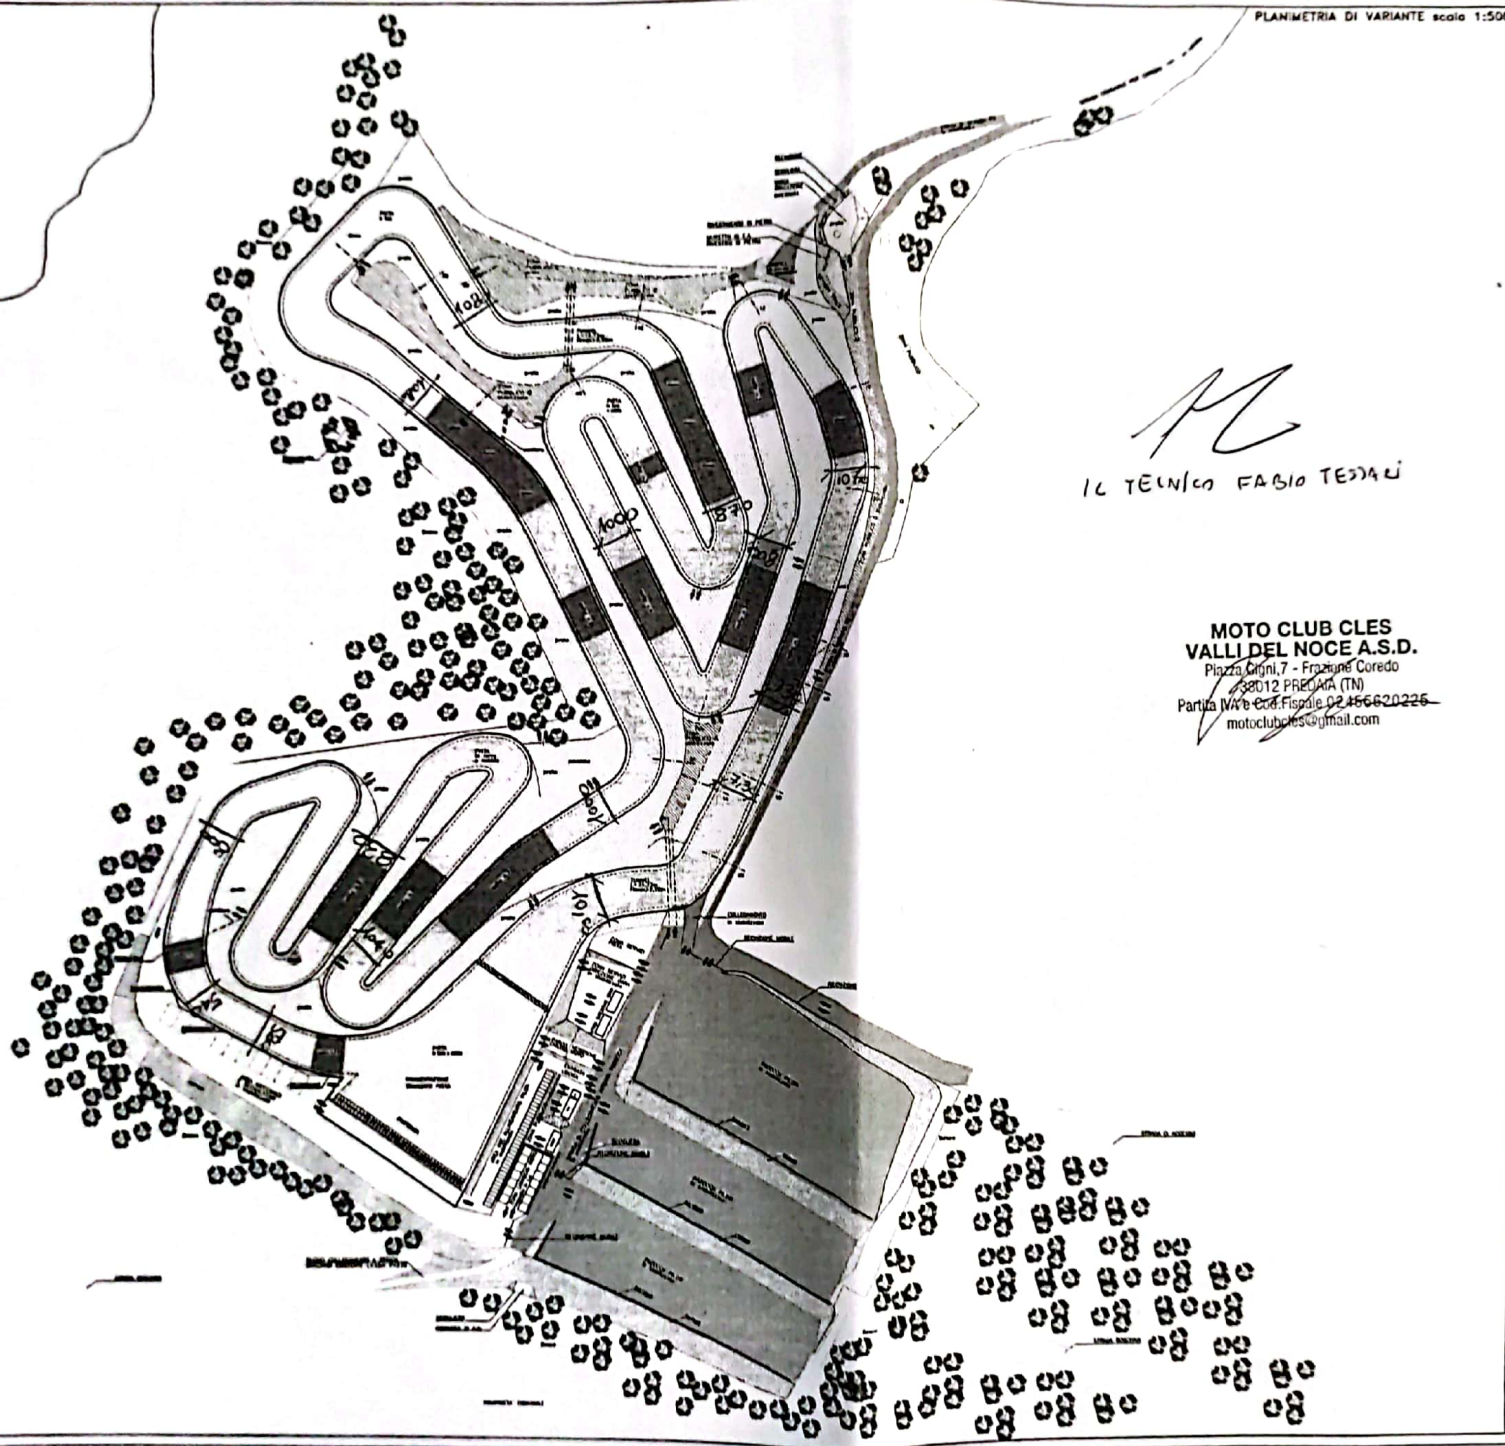

AL
 IL TECNICO FABIO TESTA

**MOTO CLUB CLES
 VALLI DEL NOCE A.S.D.**
 Piazza Cigni, 7 - Frazione Coredo
 38012 PREDALTA (TN)
 Partita IVA n° 02466620225
 motoclubcles@gmail.com

LEGENDA

- Regione
- Strade interne
- Prato
- Rampe in stabilizzio
- Rampe in terra
- Salti pista di motocross
- Zone sosta pubblico prato
- Zone sosta pubblico in stabilizzio
- Percorso pista di motocross

COMUNE DI
 PREDALTA

**PROGETTO
 III VARIANTE**

VARIANTE PROGETTUALE
 PER ALCUNE MODIFICHE
 AL PROGETTO PISTA DI
 MOTOCROSS IN LOCALITÀ
 LARGHE NEL C.C. DI COREDO

COMUNE DI PREDALTA

03a
 DI VARIANTE
 PLANIMETRIA GENERALE

STUDIO TECNICO
 EMMETRE
 TAB. 01/01