


PLANIMETRIA GENERALE

scala 1:1000

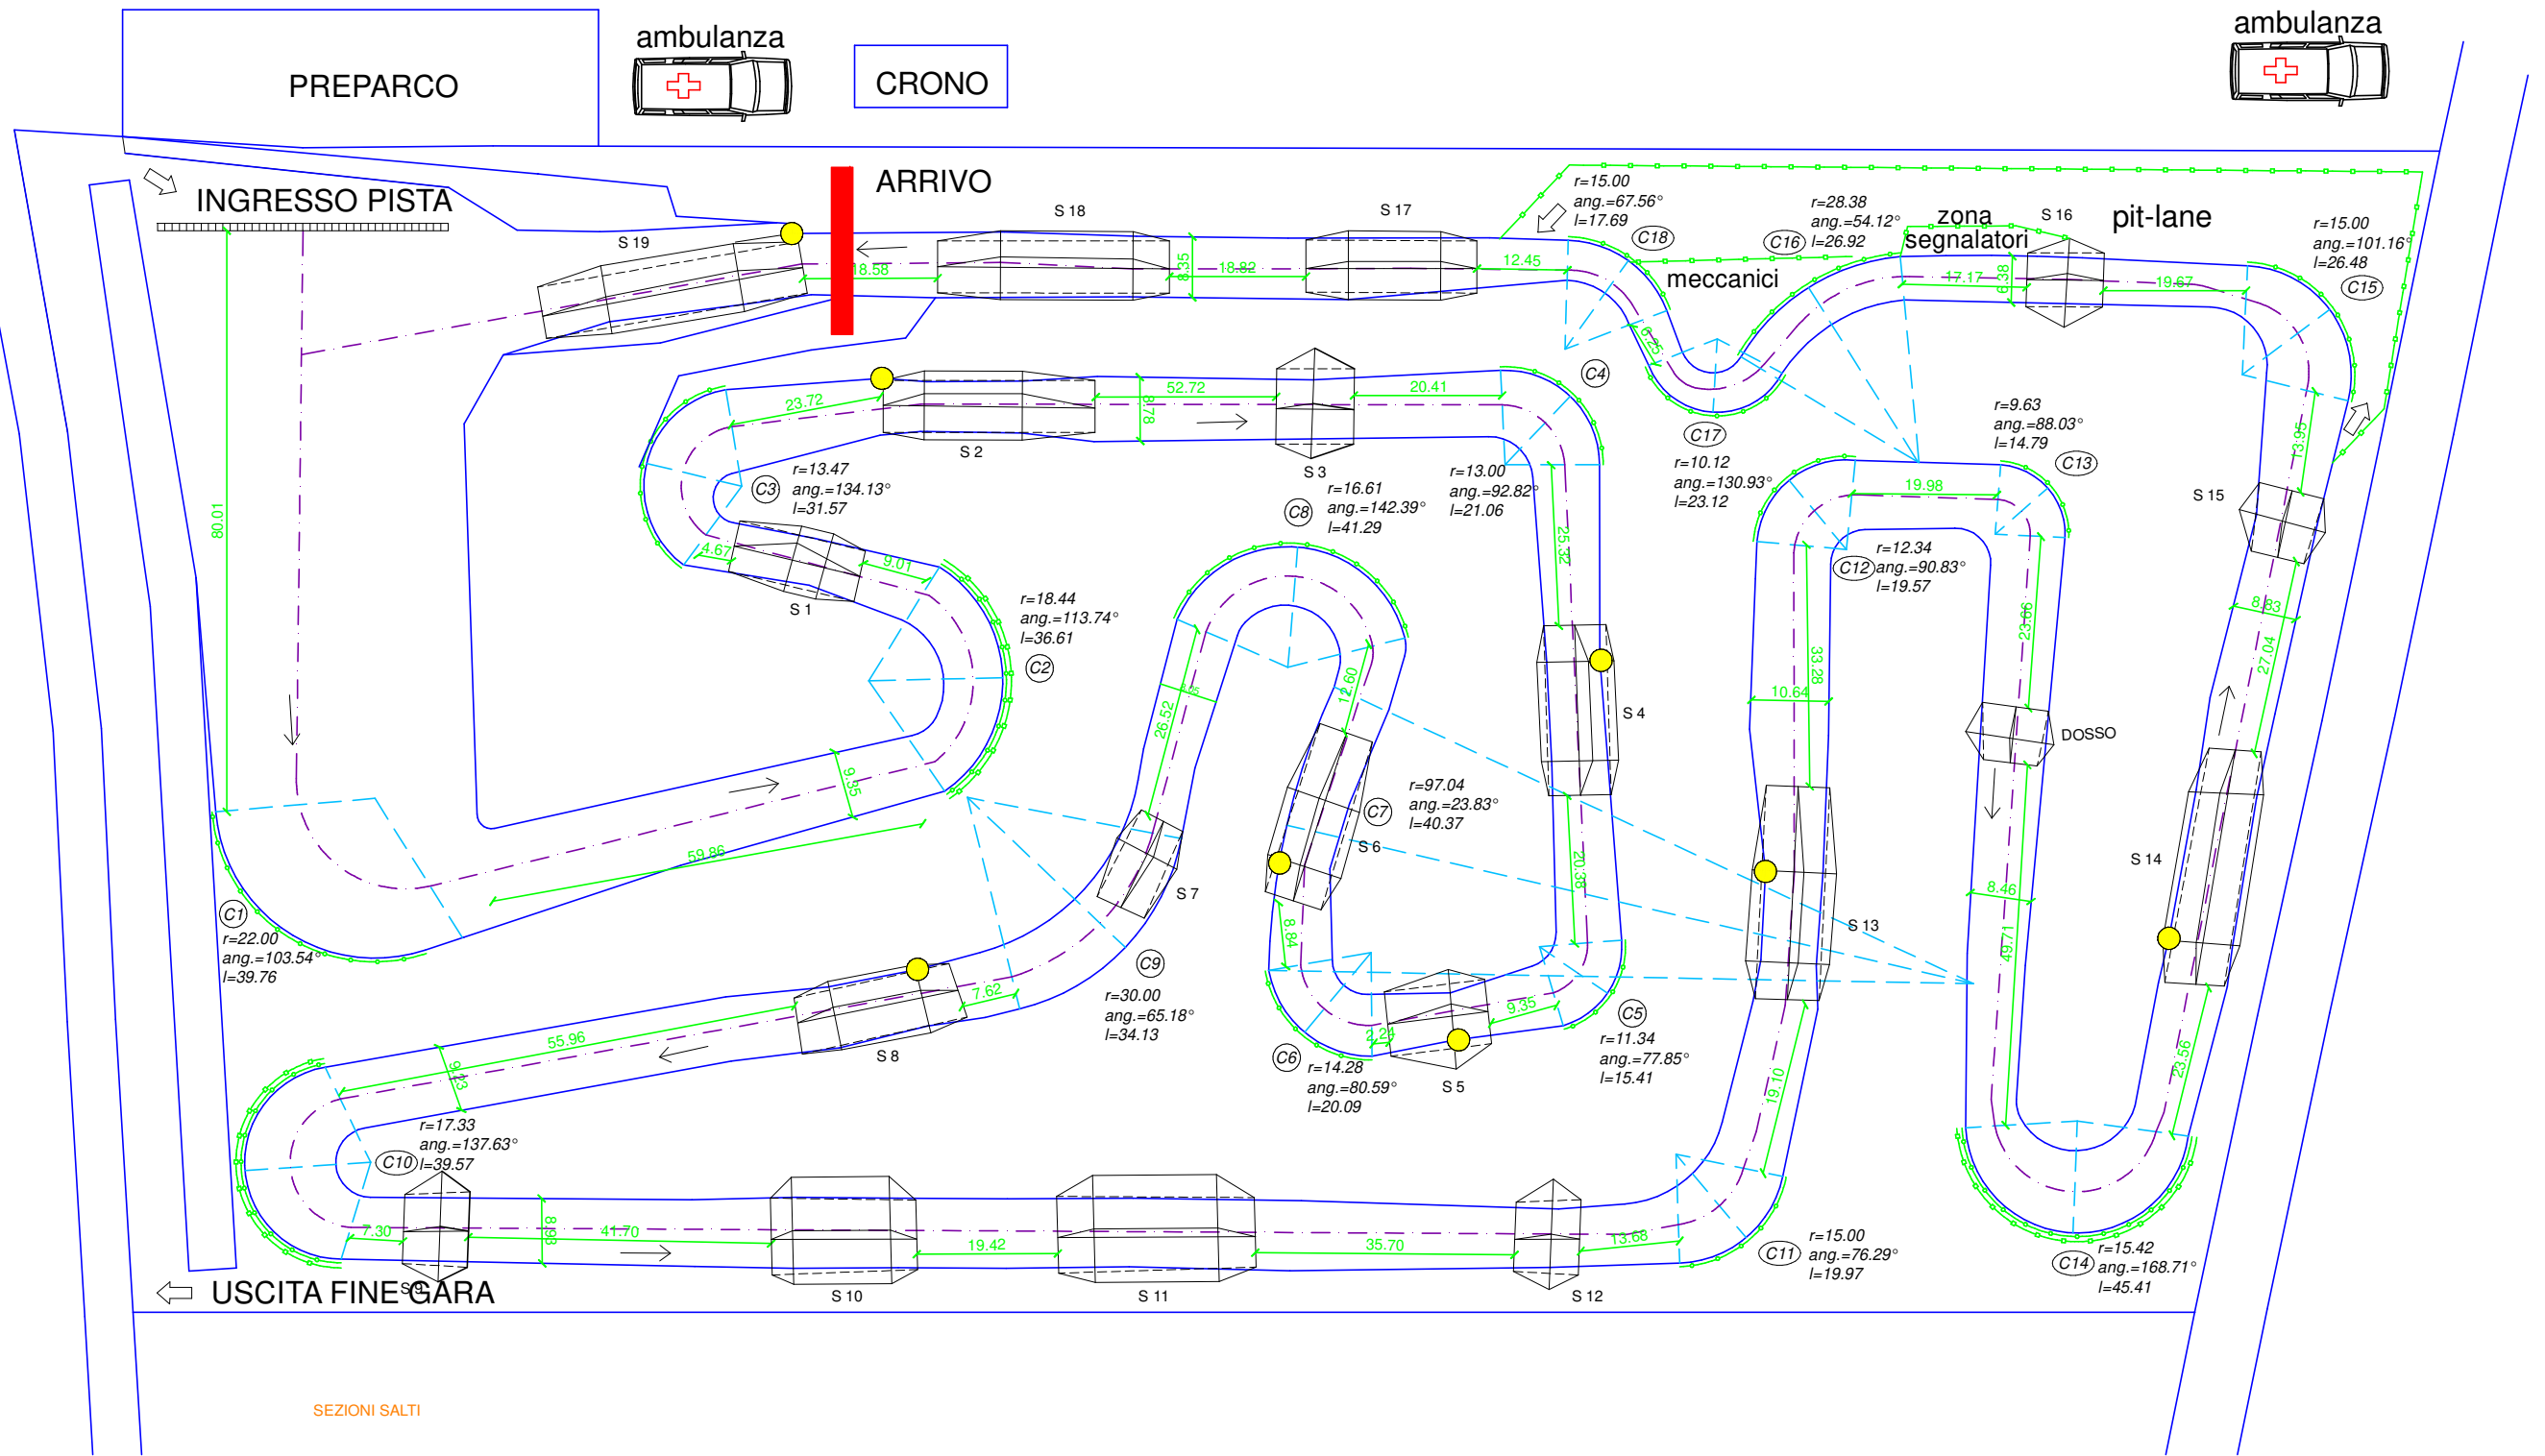

- LEGENDA CURVE**
- (X) numero curva
 - r raggio curva (metri)
 - ang. angolo curva (gradi)
 - l lunghezza curva (metri)
 - - - percorso - lunghezza 1.565,59 metri

- LEGENDA PROTEZIONI**
- rete di sicurezza flessibile
 - rete di sicurezza rigida

- LEGENDA SEGNALETICA**
- semaforo di sicurezza

SEZIONI SALTI

