GEOMETRA

Comune di PIEVE DEL GRAPPA	Provincia di TREVISO
DITTA: CROSSODROMO ARDOSETTA Via Asolana n. 27/Q - 31017 Pieve del Grappa (TV)	DATA CREAZIONE: 07/02/2024 ADDIORNAMENTO: –
PROGETTO: OMOLOGAZIONE IMPIANTO FISSO IIIª CATEGORIA	AUTORE: G.C. POSIZIONE: –
	ARCHIVIO: CIMM CROSSODROMO pianimetria
TAVOLA: 1	ELABORATI: TAV. 1 PLANIMETRIA GENERALE TAV. 2 PROFILO
SCALA: 1:500	PROGETTISTA:

PLANIMETRIA SCALA 1:500

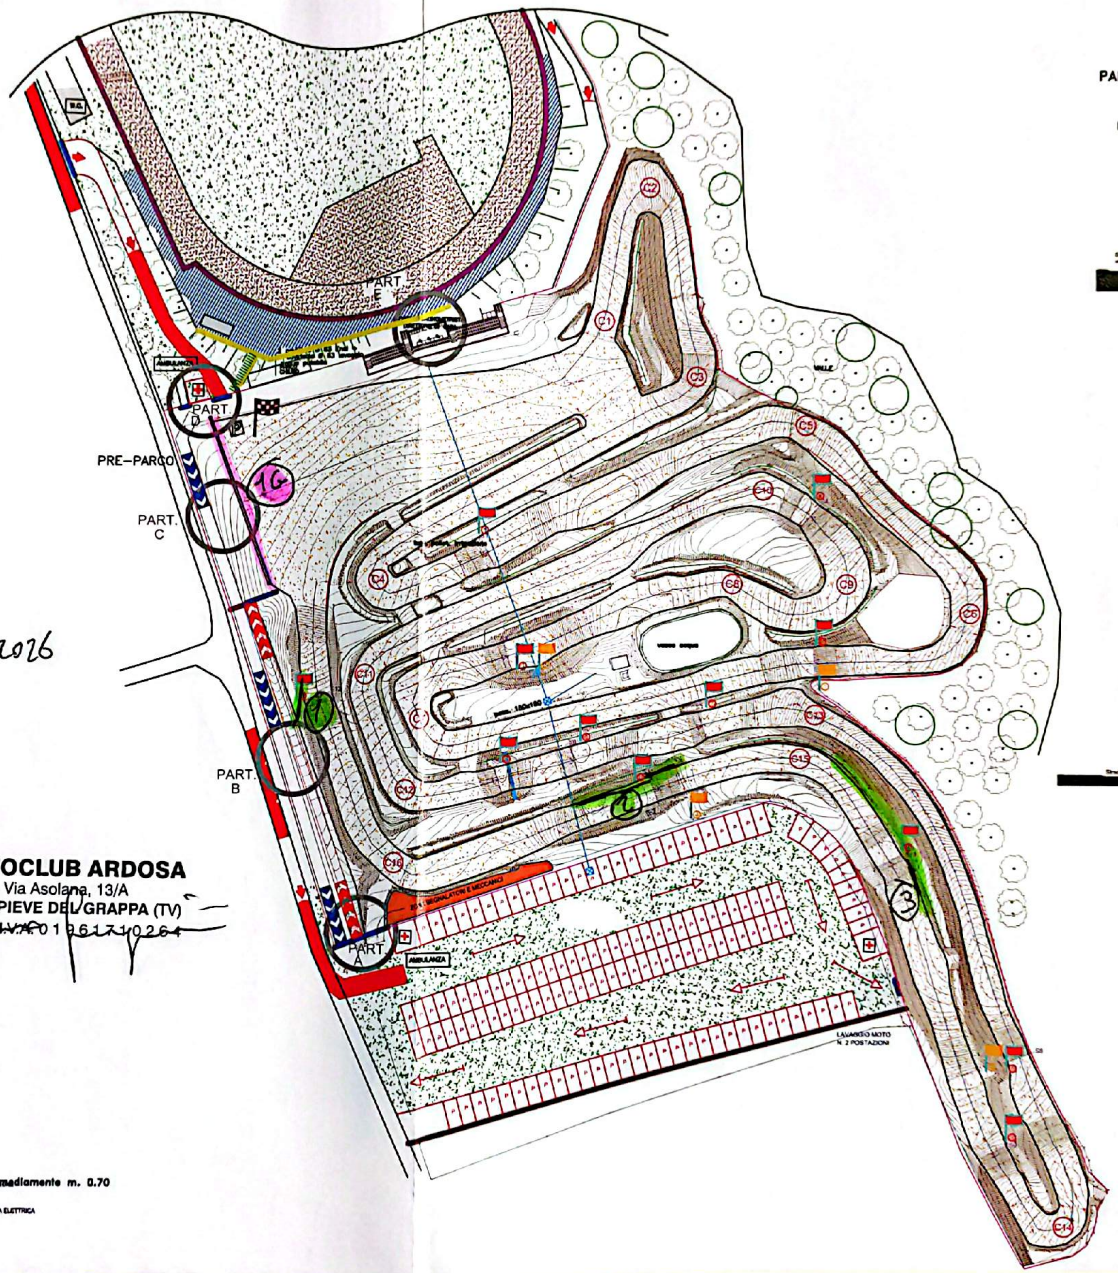

PARTICOLARI IN SCALA 1:200

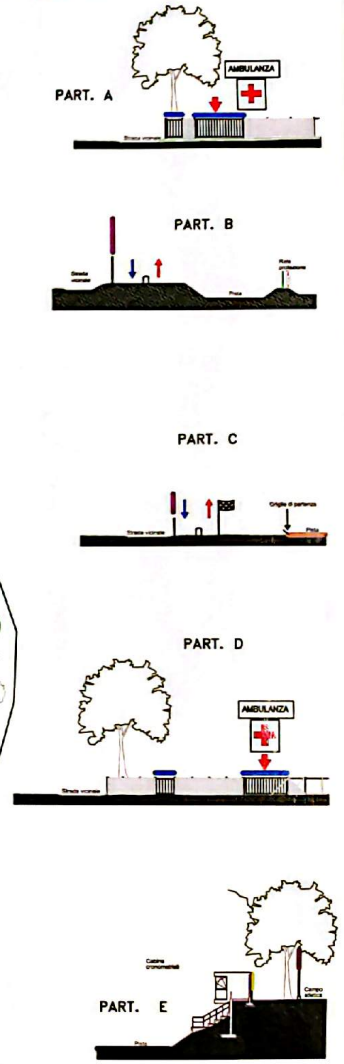

Sopralluogo del 7/02/2026

FEDERAZIONE MOTOCICLISTICA ITALIANA
COMITATO IMPIANTI
Ispettore Tecnico
Fabio Tessari

MOTOCLUB ARDOSA
Via Asolana, 13/A
31017 PIEVE DEL GRAPPA (TV)
Partita I.V.A. 0 1 9 6 1 7 1 0 2 6 4

LEGENDA

lunghezza asse pista 1.332 m

- LAVAGGIO MOTO 2 postazioni
- BOSSO SALTO
- PANNA SALTO
- PADDOCK DI 5.200 mq
- ANDAMENTO SALTO E RUBBERO
- ZONA VERDE INTERDETTA AL PUBBLICO
- ZONA SEGNALATORI
- INGRESSO MOTO PER GARA
- UNISCITA MOTO DOPO GARA
- ZONA A DISPOSIZIONE PER EVENTUALE PUBBLICO
- PERCORSI DI ACCESSO MEZZI DI SOCCORSO
- PARCHEGGI
- VIABILITA' ZONA PARK
- ZONA DI SOSTA AMBULANZA
- USCITA SEGNALATORI E MECCANICI
- ENTRATA SEGNALATORI E MECCANICI
- POSTAZIONI FISSE PER GARA
- POSTAZIONI FISSE PER ALLENAMENTO
- DELIMITAZIONE TRACCIATO PISTA
- PROTEZIONI INTERNE N. 2.00 interasse 2.50 m rete a maglia larga
- PROTEZIONE ESTERNE IN RETE A MAGLIA LARGA
- TNT
- CANCELLI CARRAI E PEDONALI
- STACCIONATA DI PROTEZIONE
- LIMITE SUD DI CONFINE
- TUBO ENERGIA ELETTRICA

** tutto il tracciato è protetto da terrapieni alti mediamente m. 0.70

Scansionato con CamScanner