


# Circuito Internazionale Motocross Città Di Mantova



SOPRALUOGO DEL 13.01.2024  
LAYOUT A - NAZIONALE / REGIONALE

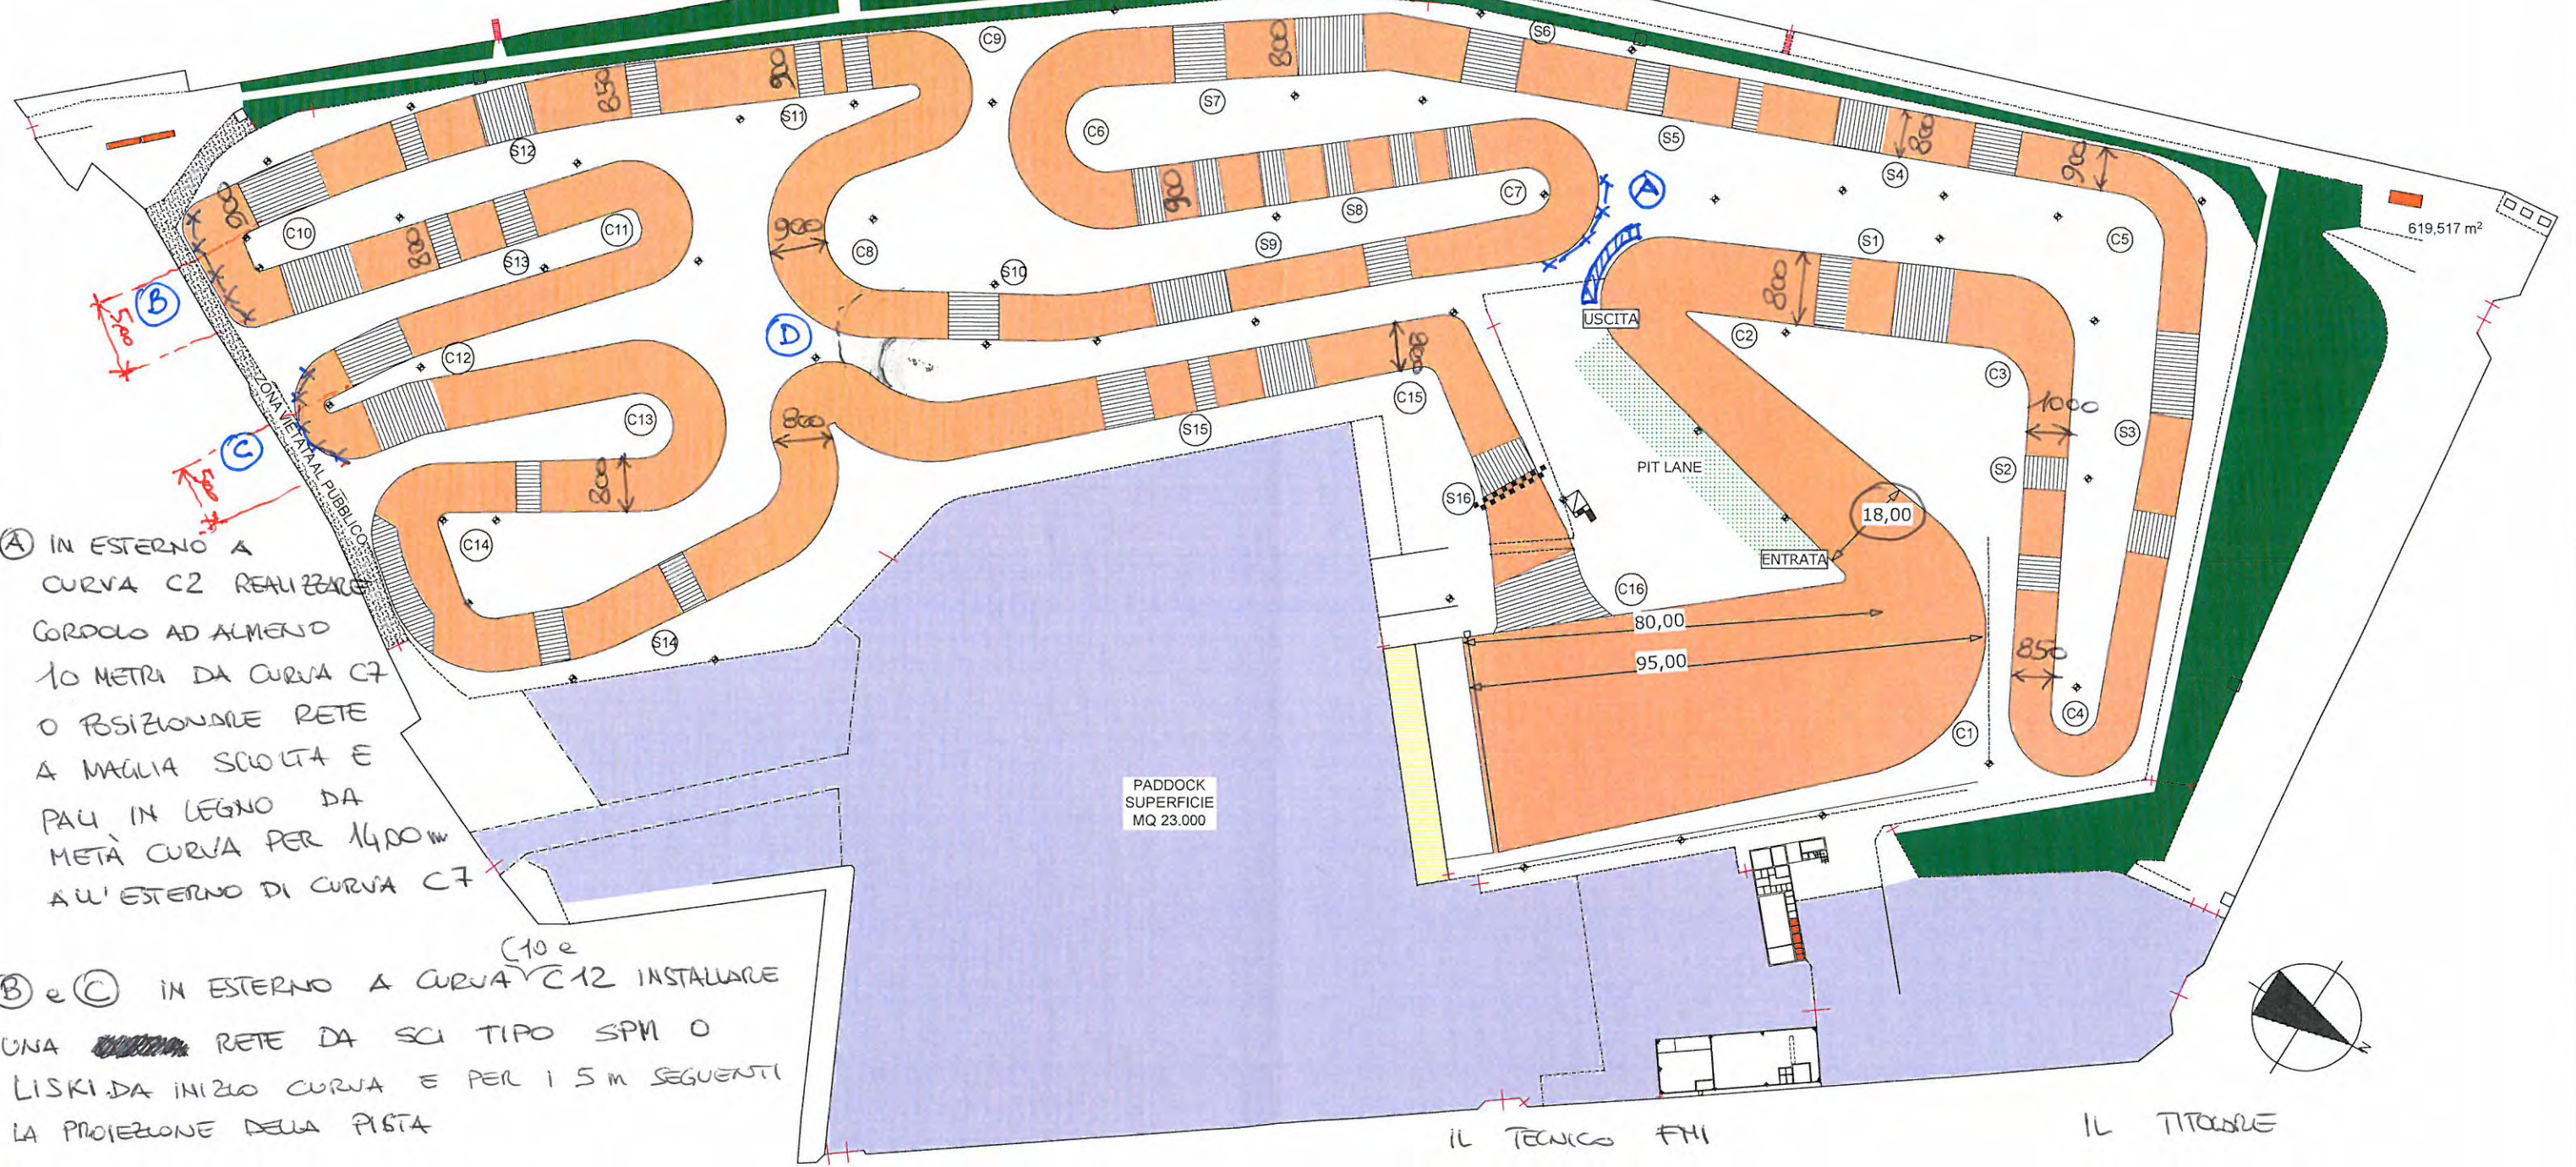

Ⓐ IN ESTERNO A CURVA C2 REALIZZARE CORDOLO AD ALMENO 10 METRI DA CURVA C7 O POSIZIONARE RETE A MAGLIA SCOLTA E PAVI IN LEGNO DA METÀ CURVA PER 14,00m A L'ESTERNO DI CURVA C7

Ⓑ e Ⓒ IN ESTERNO A CURVA C10 e C12 INSTALLARE UNA ~~RETE~~ RETE DA SCI TIPO SPM O LISKI DA INIZIO CURVA E PER 15m SEGUENTI LA PROIEZIONE DELLA PISTA

Ⓓ TAGLIO PER MINICROSS DEBUTTANTI

PLANIMETRIA NUOVA SOLUZIONE scala 1:1200

FEDERAZIONE MOTOCICLISTICA ITALIANA  
COMITATO IMPIANTI  
Ispettore Tecnico  
Marco Ceresa  
*Marco Ceresa*

MOTO CLUB MANTOVANO  
Via Learco Guerra  
48100 MANTOVA  
*[Signature]*