
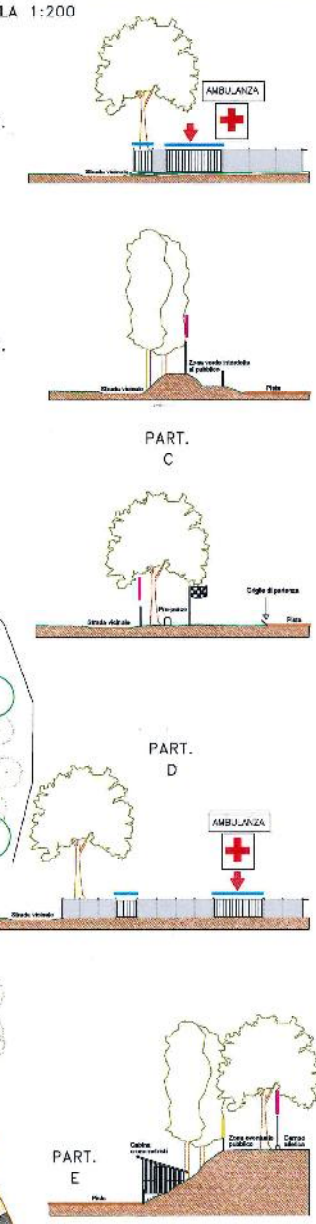


Comune di PIEVE DEL GRAPPA		Provincia di TREVISO	
DITTA: CROSSODROMO ARDOSETTA		DATA: 08/01/2020	
PROGETTO: OMOLOGAZIONE IMPIANTO FISSO III^a CATEGORIA		AUTORE: G. D. FORTANA	
SOPRAINTENDENTE: PLANIMETRIA GENERALE e PARTICOLARI		ARCHIVIO: TAU U CROSSODROMO	
NUMERO: 1	SCALA: 1:500	PROGETTISTA:	
COMITENTE: _____		_____	

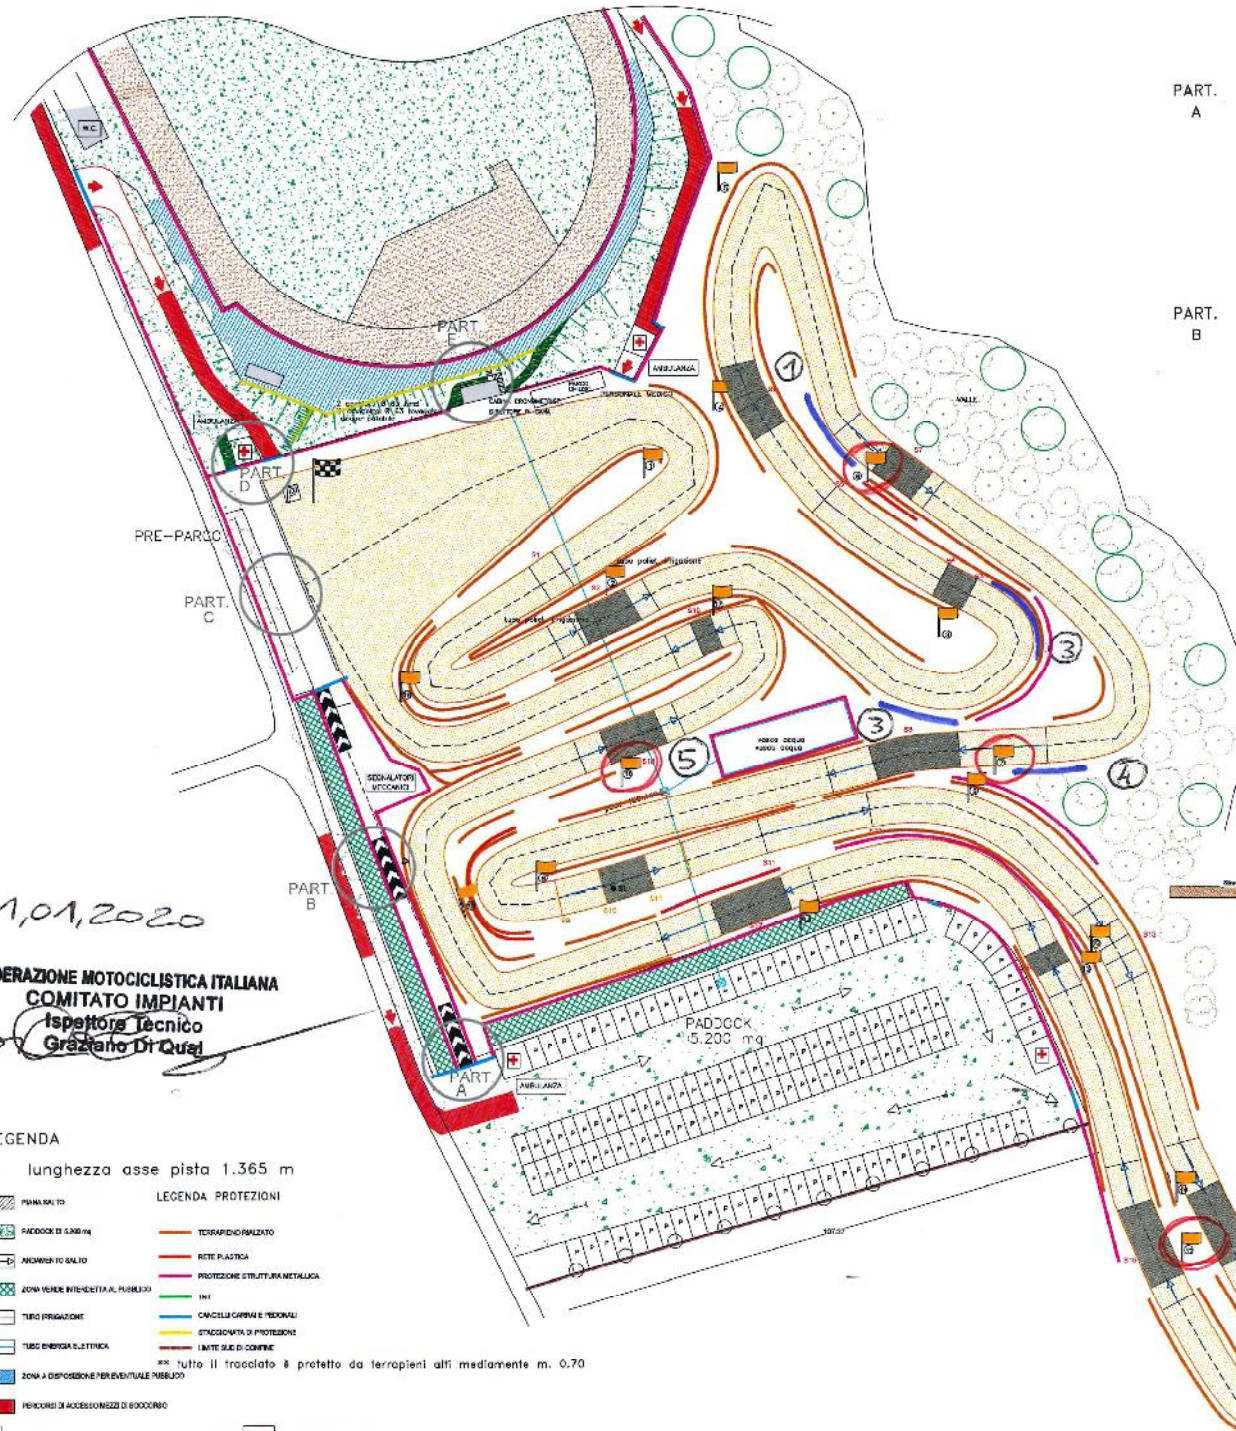

21/01/2020
FEDERAZIONE MOTOCICLISTICA ITALIANA
COMITATO IMPIANTI
Ispettore Tecnico
Graziano Di Quai

- LEGENDA**
 lunghezza asse pista 1.365 m
- | | |
|--|---------------------------|
| | LEGENDA PROTEZIONI |
| | |
| | |
| | |
| | |
| | |
| | |
| | |
-

