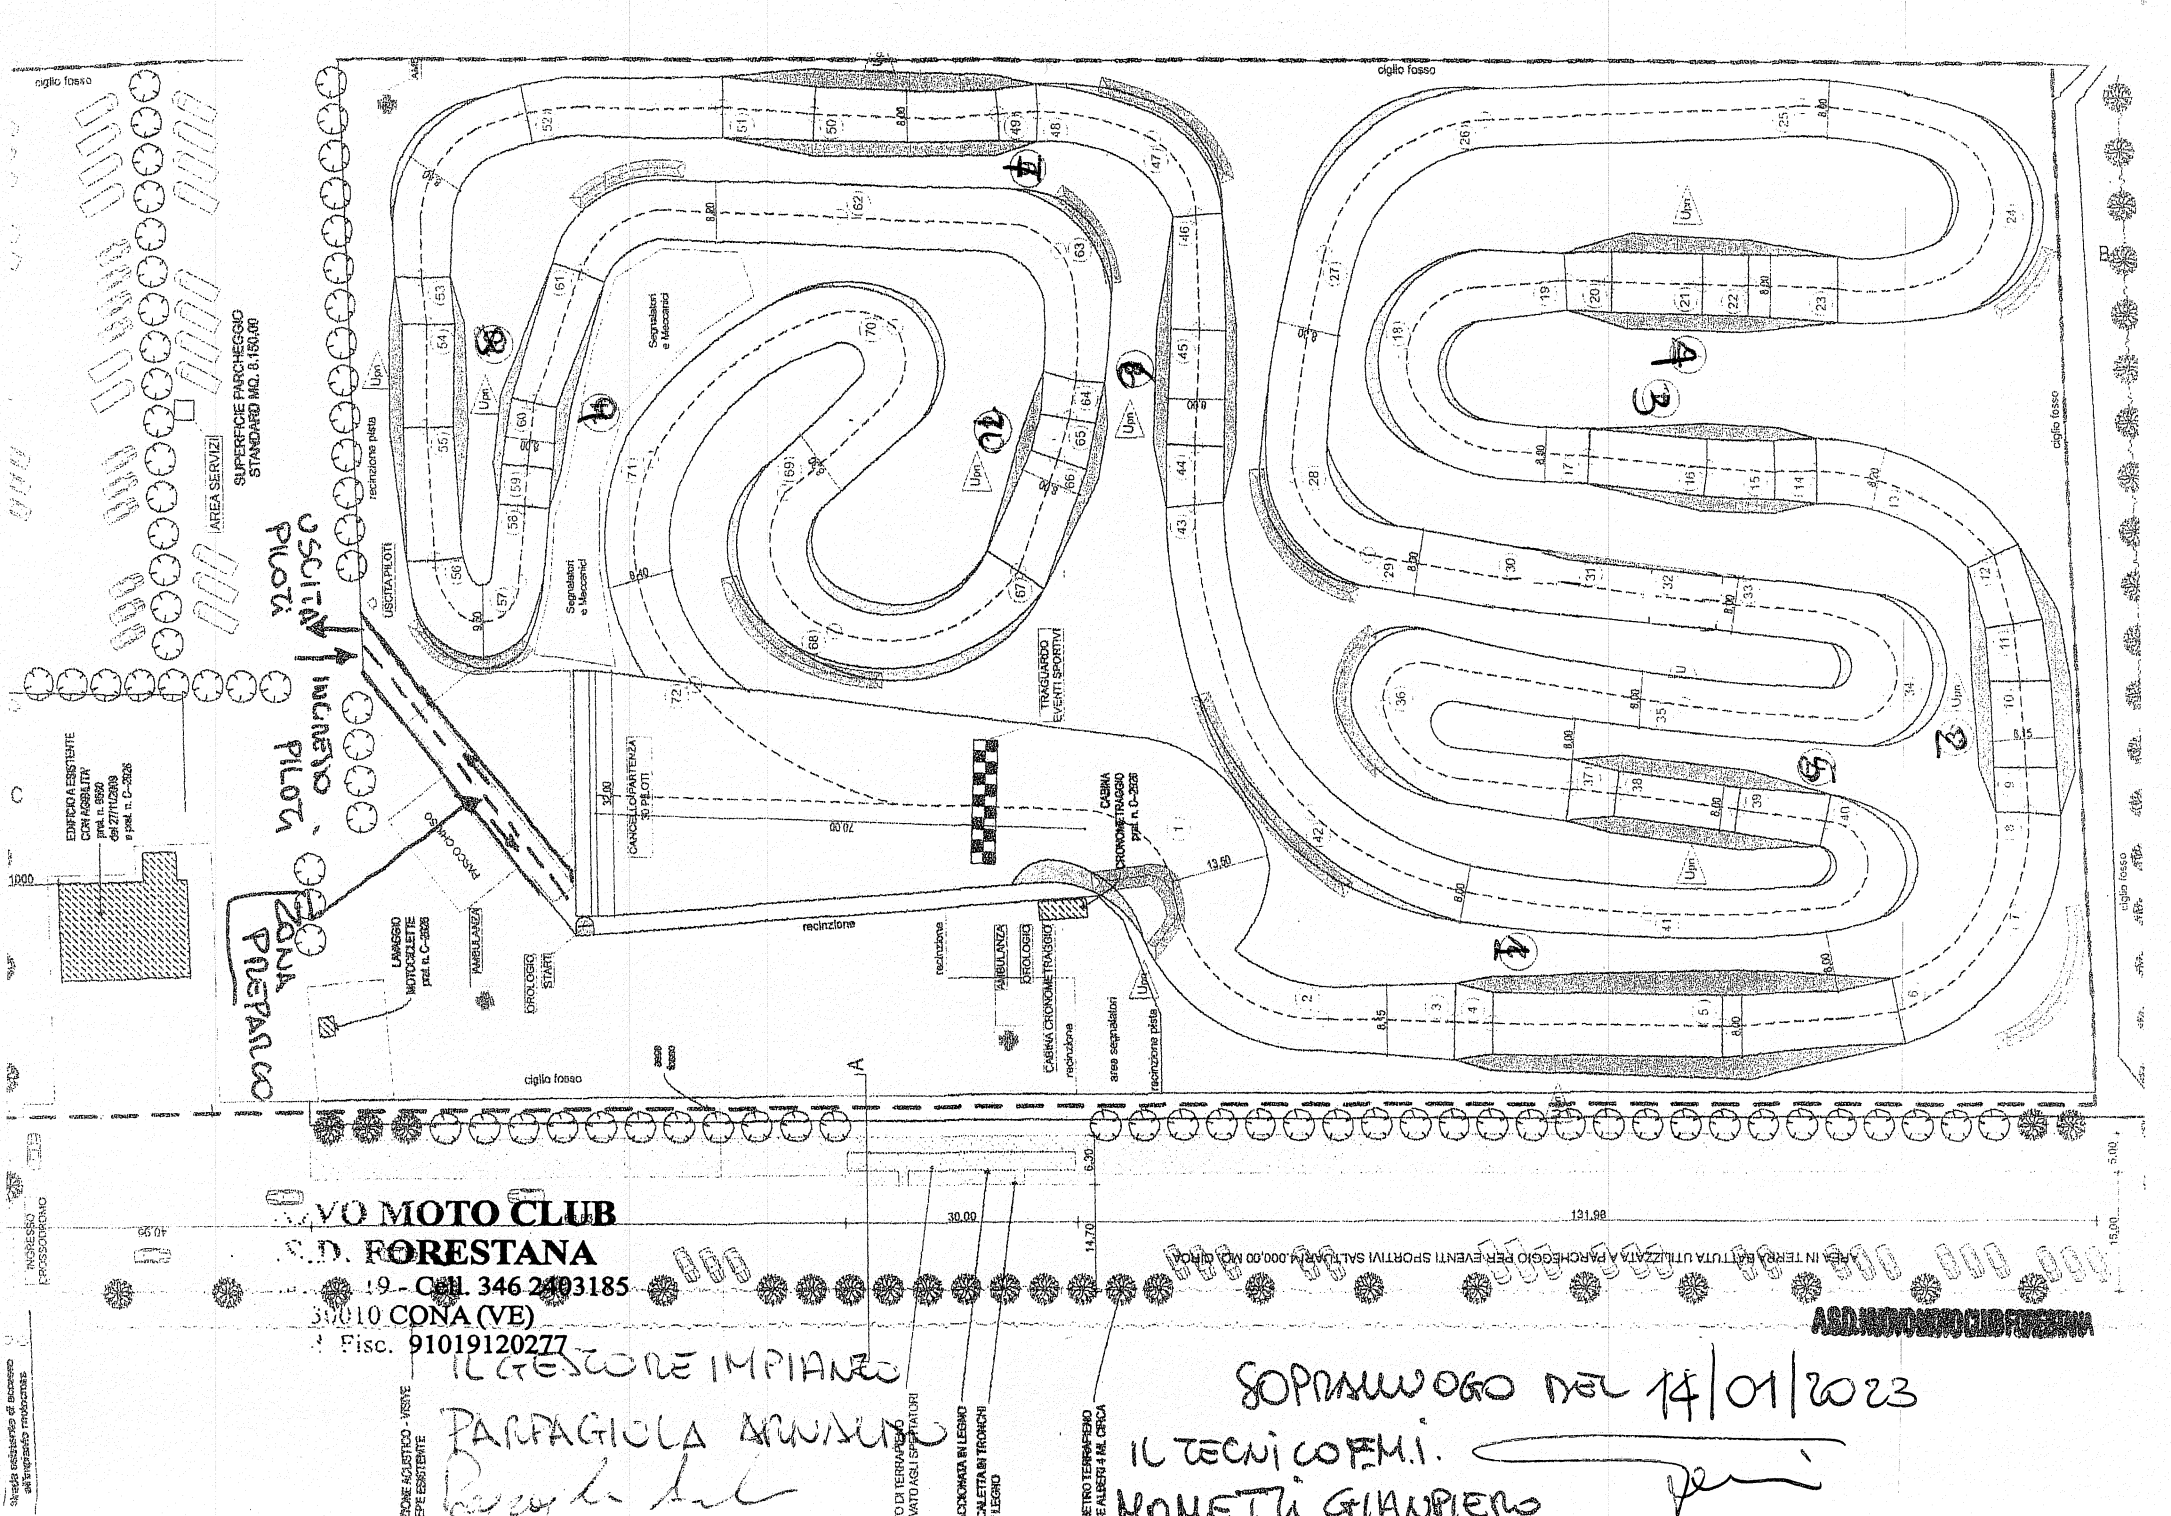
ciglio fosso
AREA SERVIZI
SUPERFICIE PARCHEGGIO STANDARD MQ. 8.150,00
USCITA PILOTI
INGRESSO PILOTI
ZONA PREPARCO
recinzione pista
Segnalatori e Meccanici
TRAGUARDO EVENTI SPORTIVI
CANCELLO PARTENZA 30 PILOTI
CABINA CRONOMETRAGGIO
AMBULANZA
OROLOGIO START
LAVAGGIO MOTOCICLETTE
recinzione
aree segnalatori
AREA IN TERRA BATTUTA UTILIZZATA A PARCHEGGIO PER EVENTI SPORTIVI SALTUARI 4.000,00 MQ. CIRCA
A.S.D. NUOVO MOTO CLUB FORESTANA
NUOVO MOTO CLUB
S.D. FORESTANA
19 - Cell. 346 2403185
30010 CONA (VE)
Fisc. 91019120277
IL GESTORE IMPIANTO
PARPAGIOLA ARNALDO
SOPRALLUOGO DEL 14/01/2023
IL TECNICO F.M.I.
MONETTI GIANPIERO